

NYUMBA YA MAESHA

UNE MAISON POUR LA VIE




NOM DU SITE : Mayotte

EQUIPE


Mandataire
AIR Architectures

- Autres membres**
- Arch'Adapt (Architecte urbaniste)
 - HSPC (Habitat Social à Prix Coutant - Maître d'Ouvrage)
 - Bourbon Bois Expériences (Constructeur de maisons bois)
 - CBI-OI (BET)
 - GB.BAT (Entreprise de construction)
 - NAYMA (Association)
 - MLEZI MAORE (Association)
 - CRAterre (Association)
 - Actes & Cités (Association)
 - GRET (Association)

GRANDS PRINCIPES

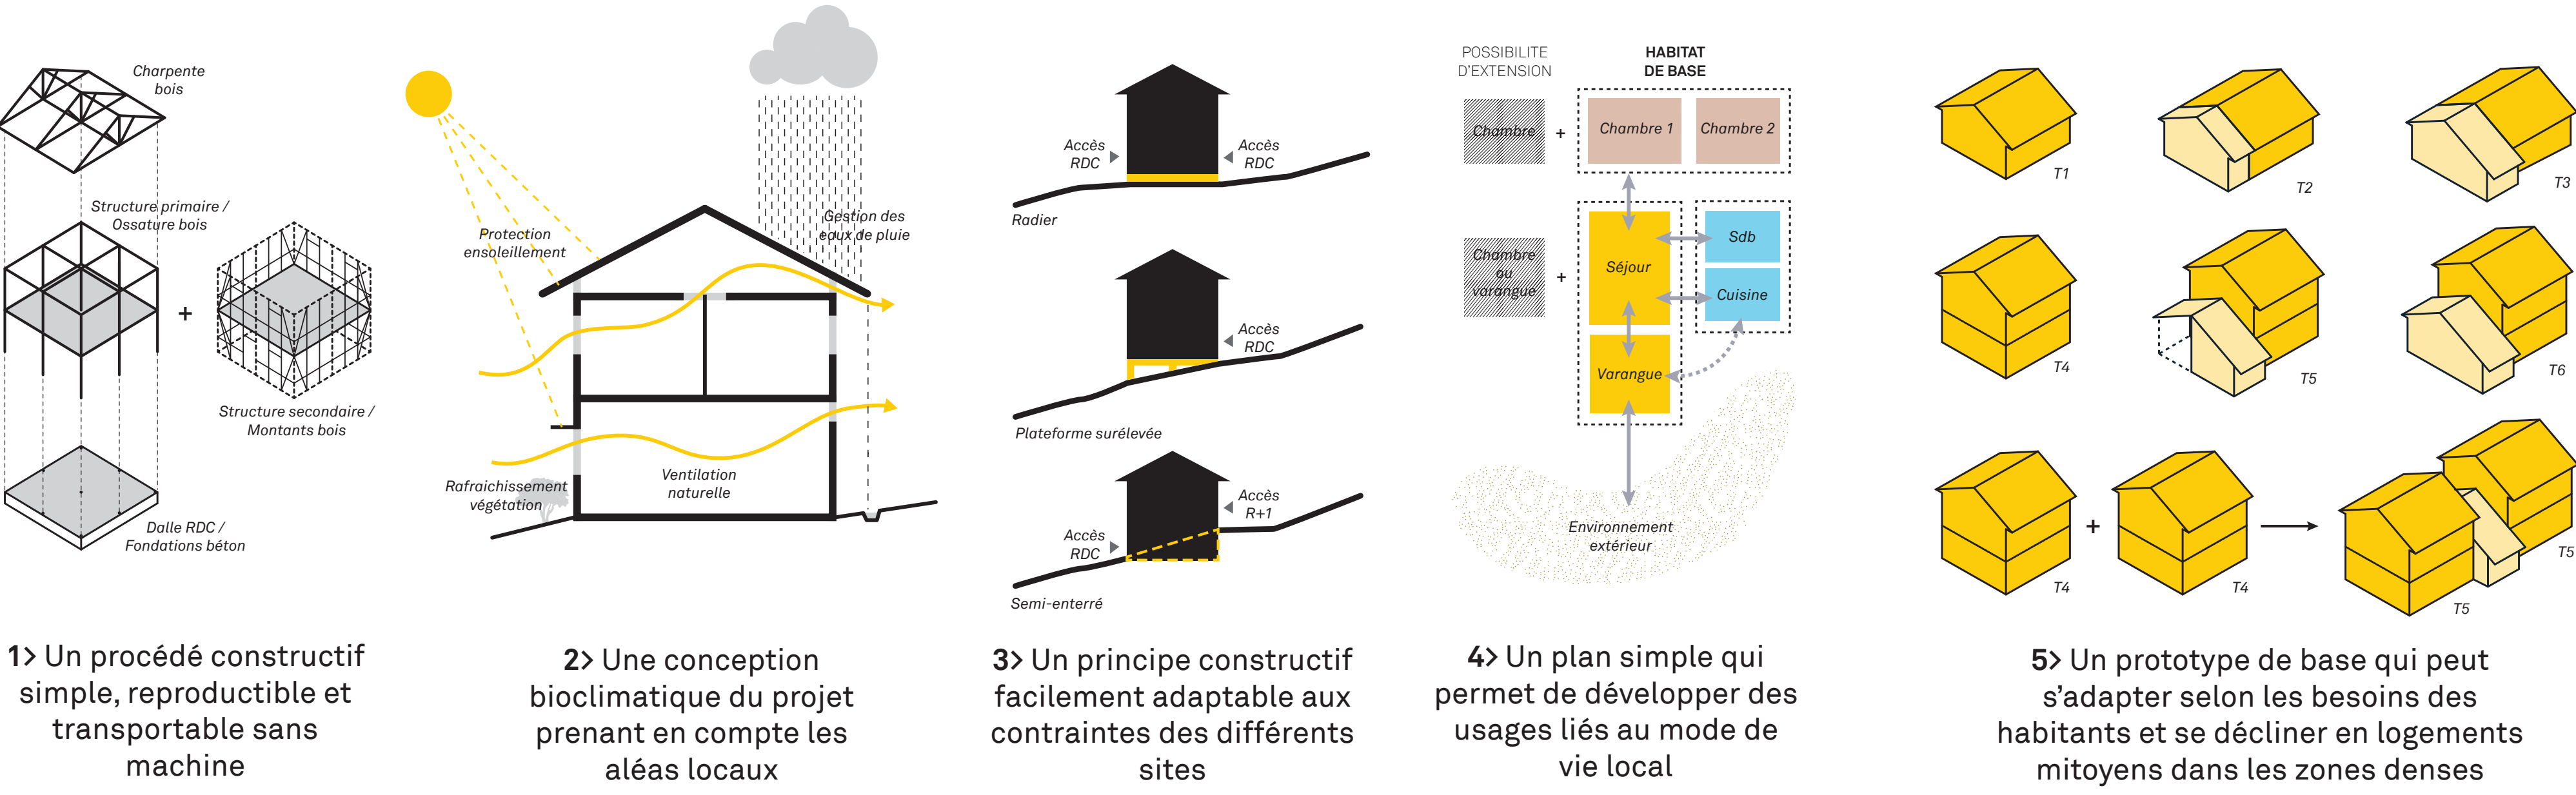


UN PROCESSUS ITÉRATIF

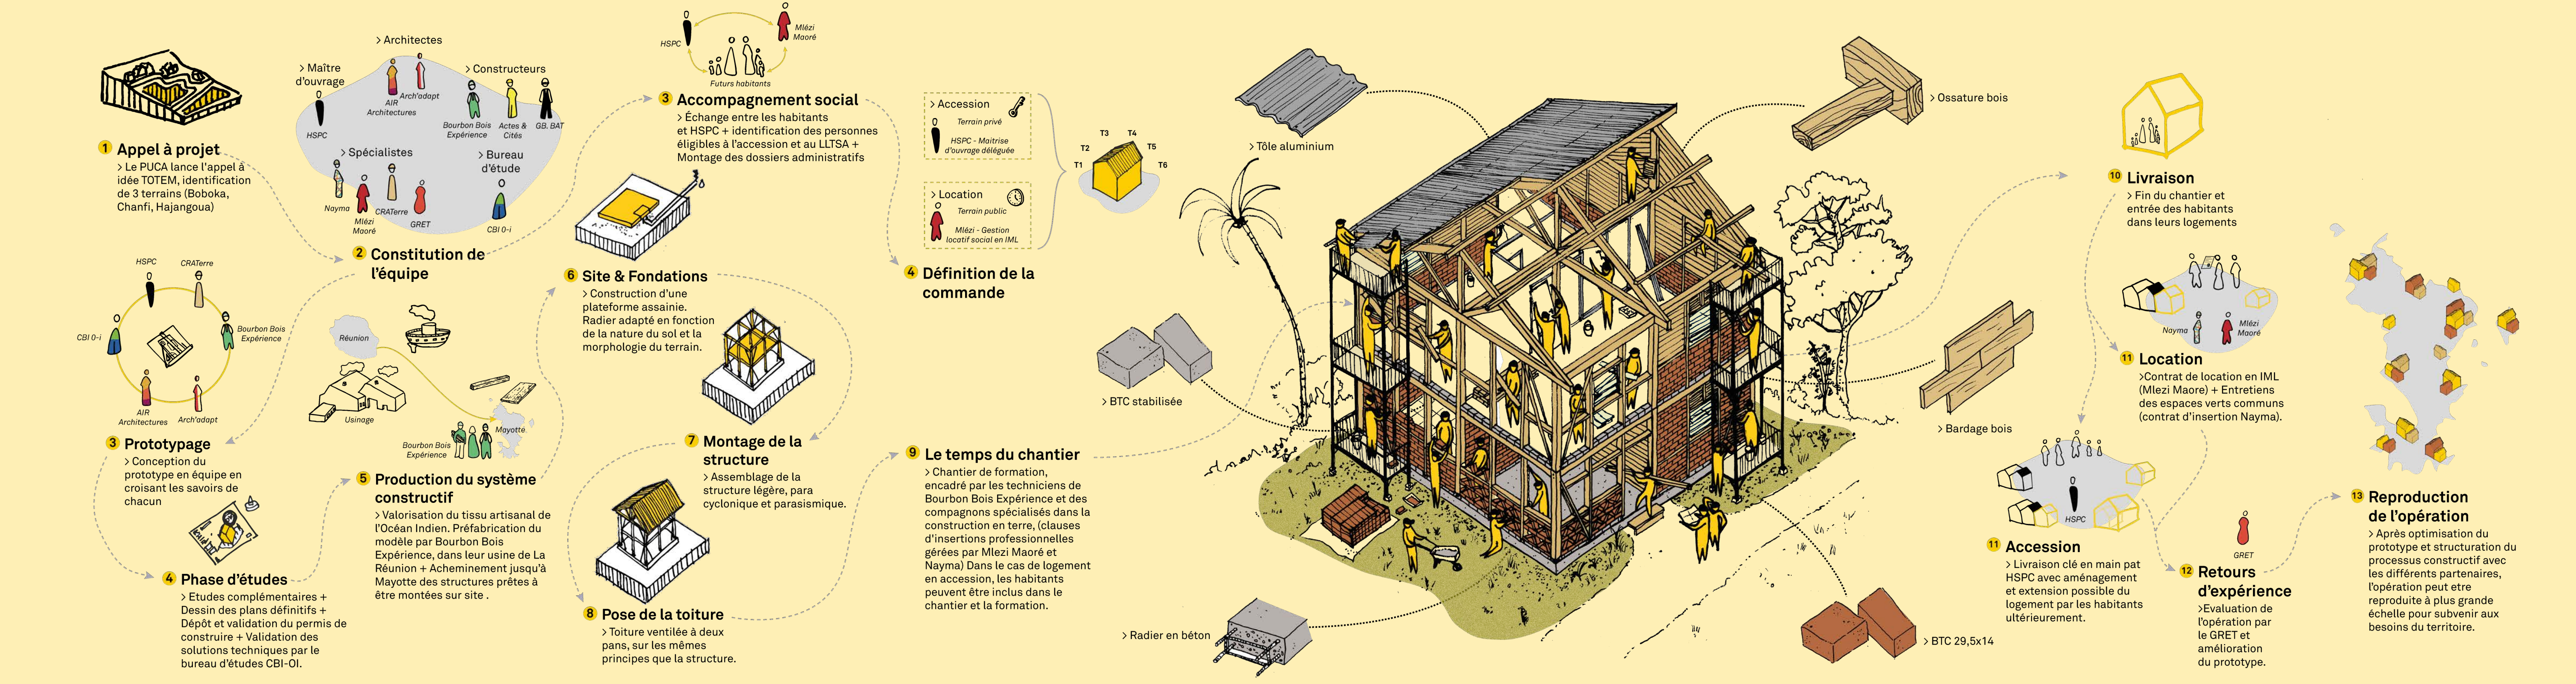


UN SYSTÈME RÉPLICABLE

> Création de structures en petits éléments de bois assemblées sur place, sans engin de levage à partir de cadres préfabriqués à La Réunion, usinés par Bourbon Bois + Sollicitation du tissu artisanal mahorais grâce au remplissage en Briques de Terre Comprimées.

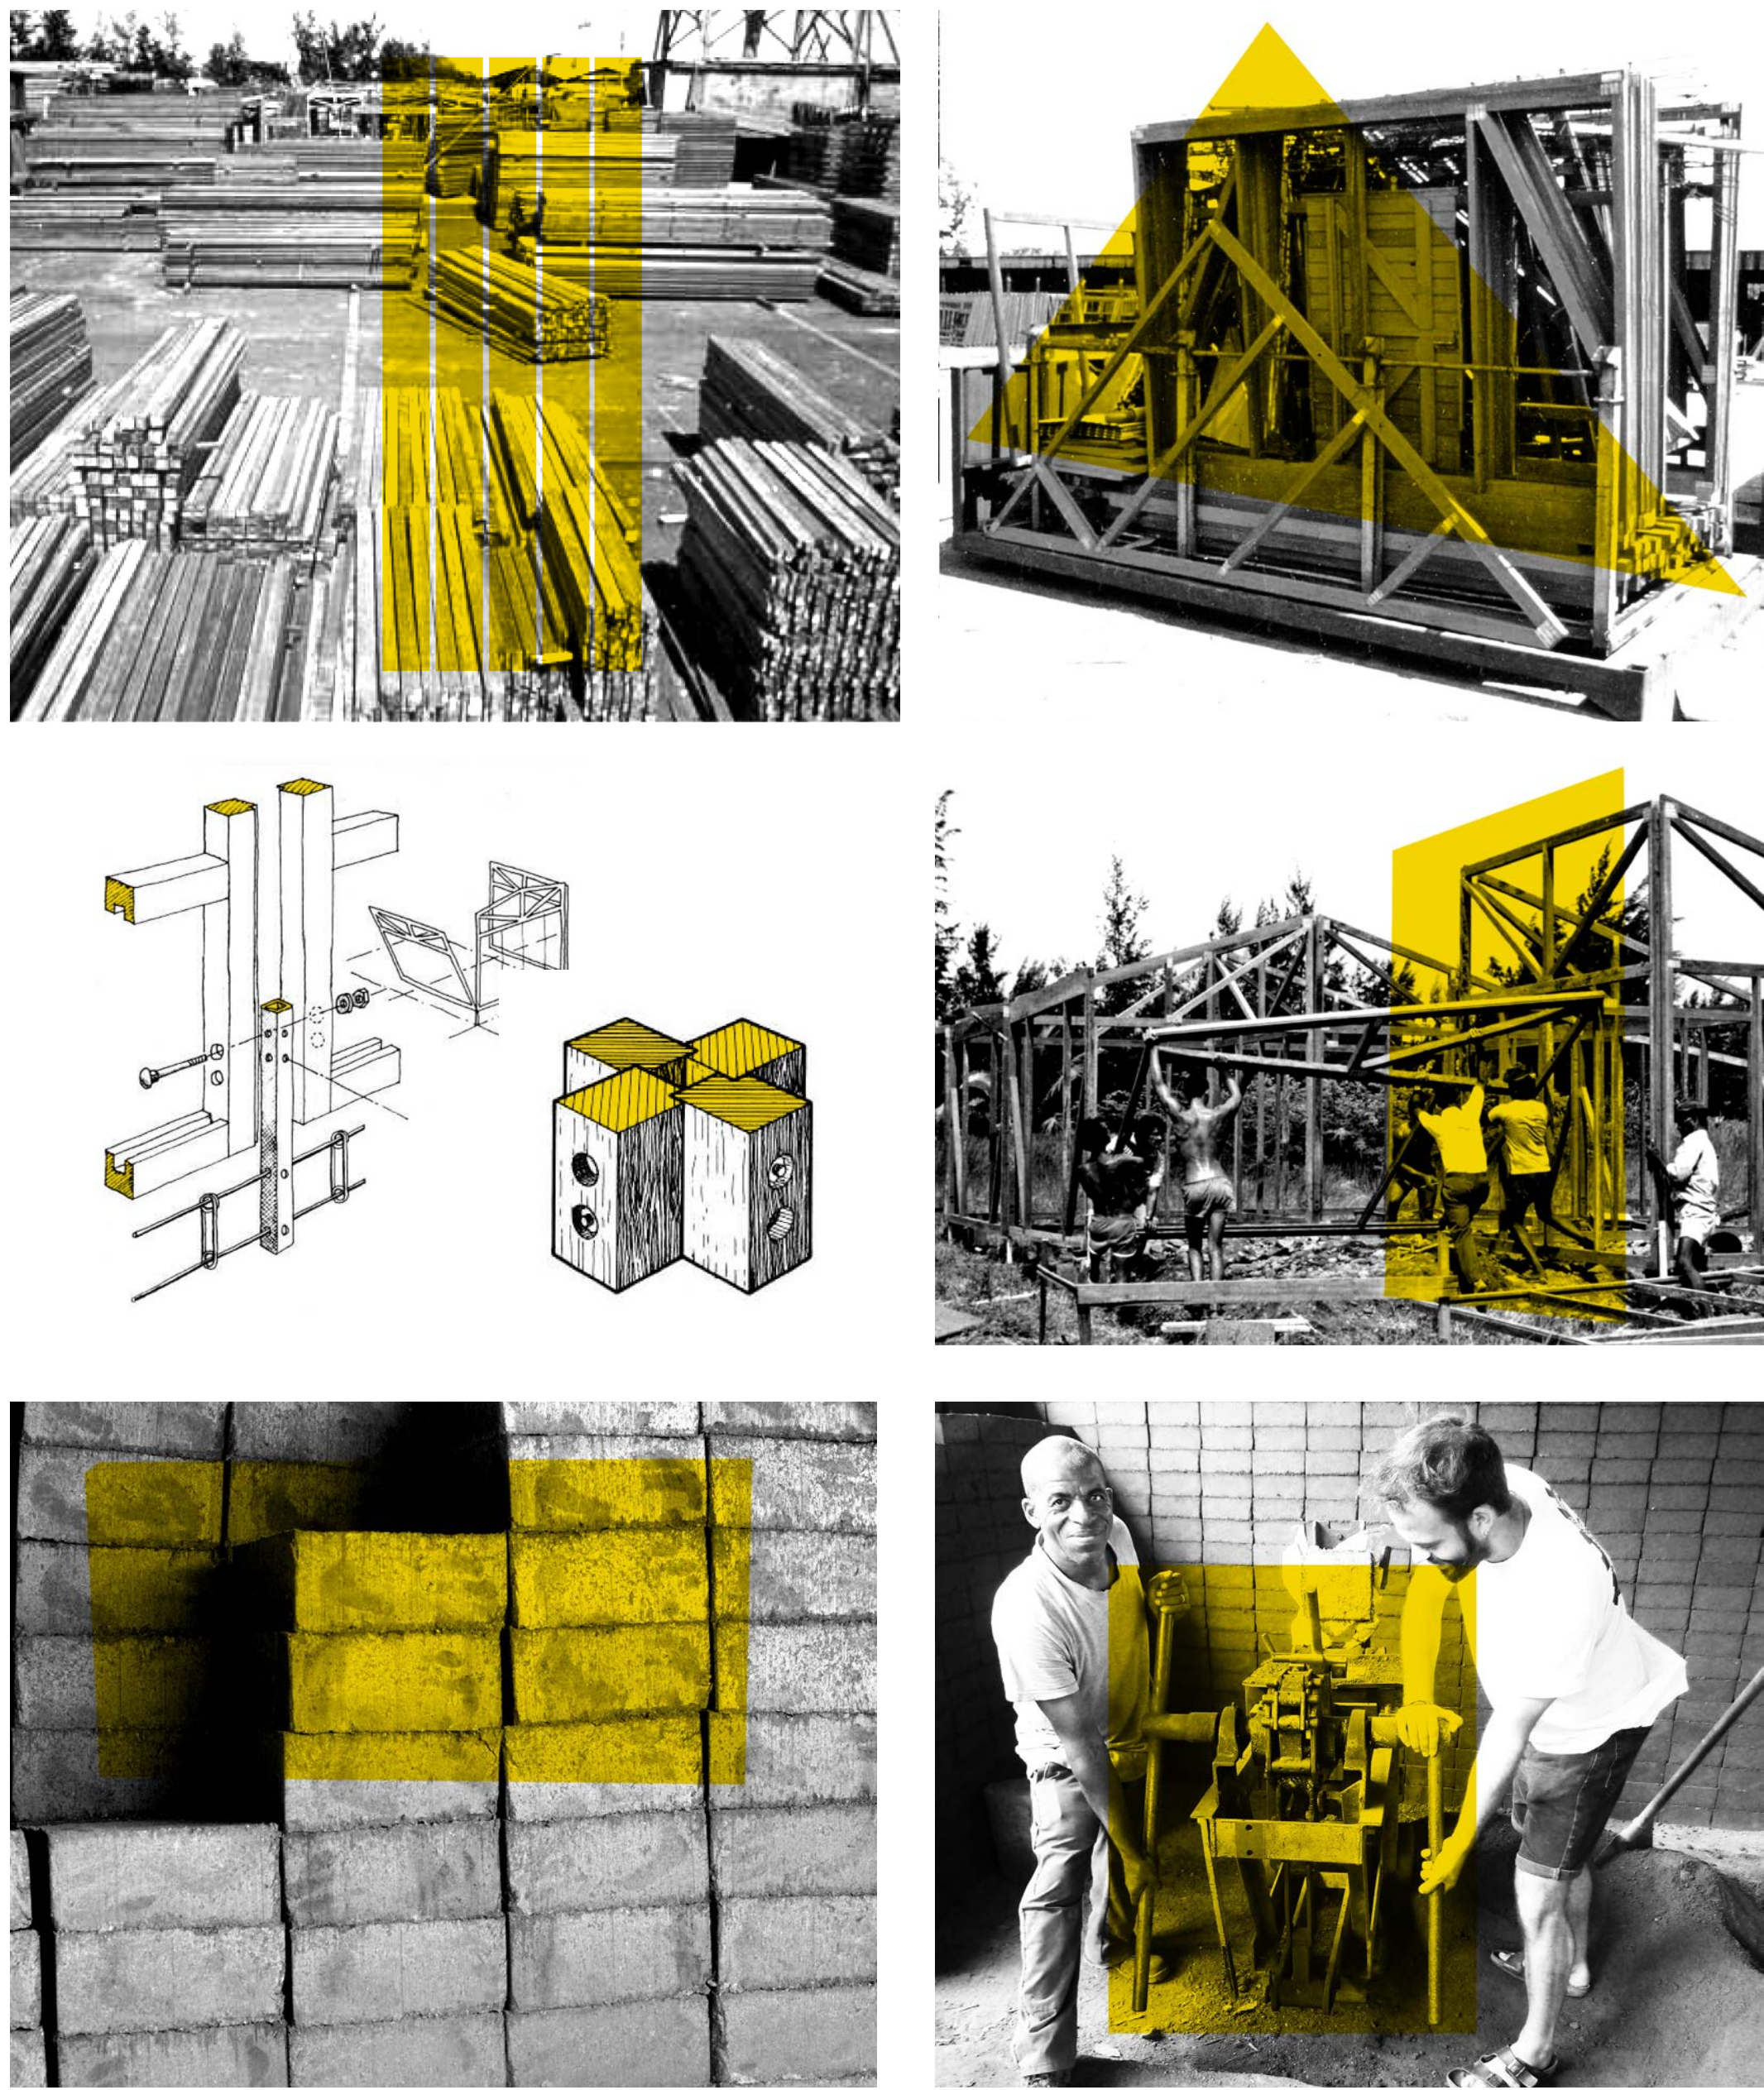


UN MODÈLE T4 ADAPTÉ AUX USAGES

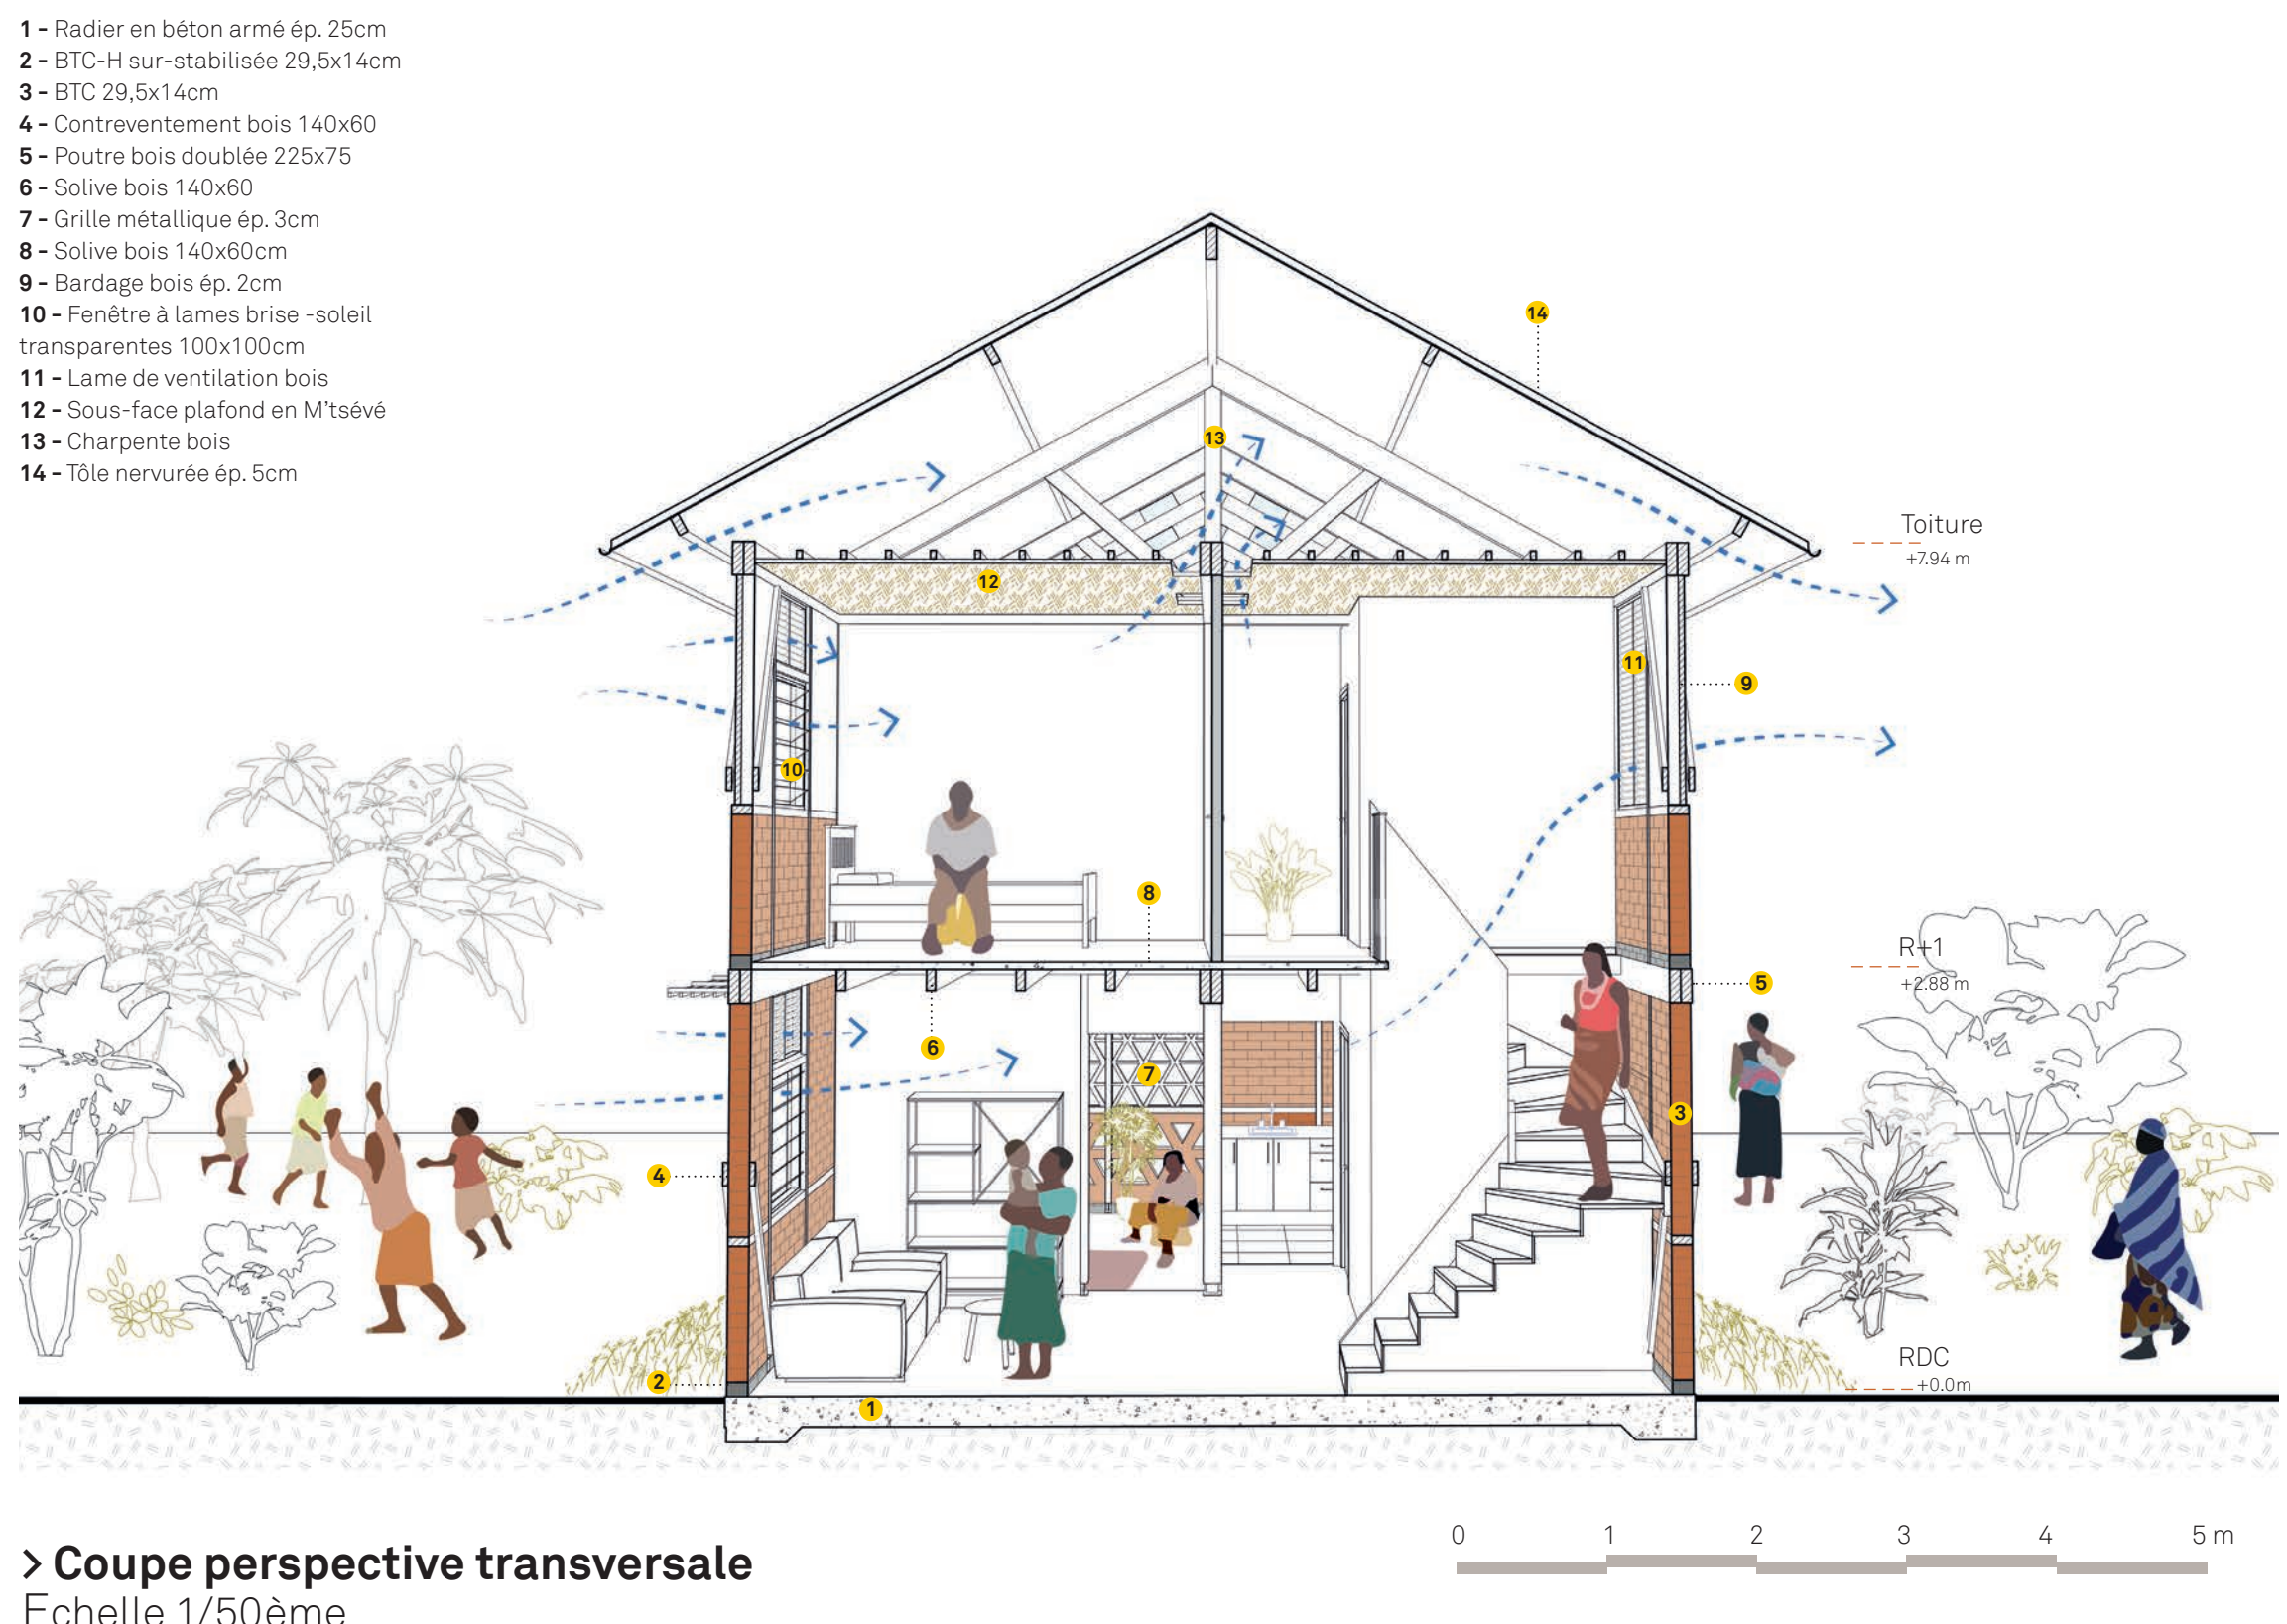


> Gamme chromatique
Façade Echelle 1/200ème


> Plan de l'étage
Echelle 1/50ème

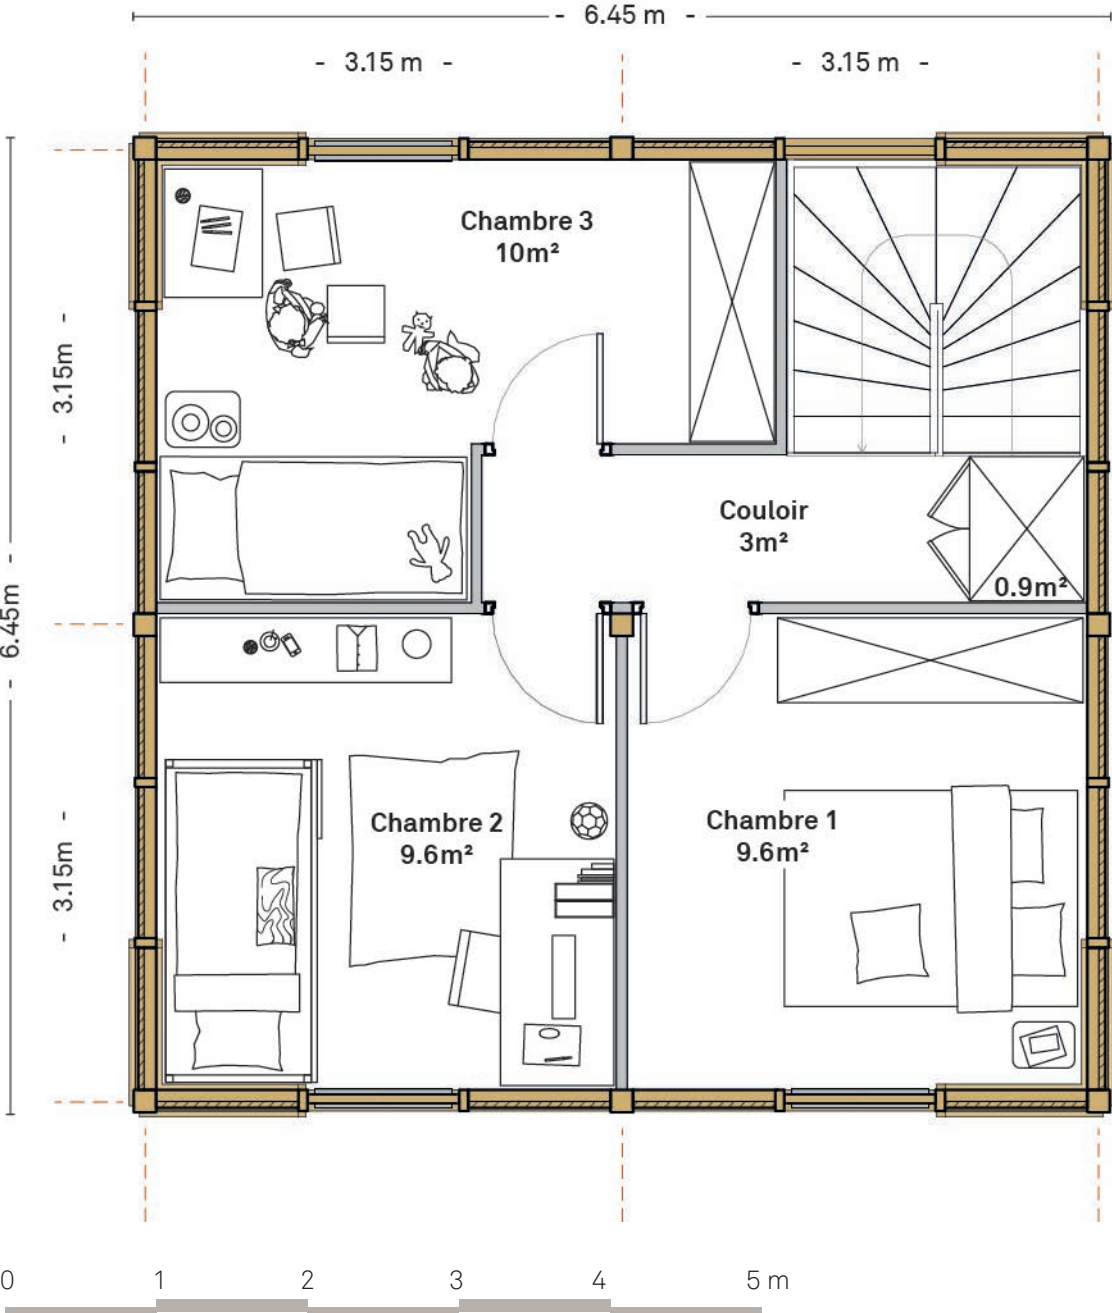

> Plan de Rez-de-chaussée
Echelle 1/50ème

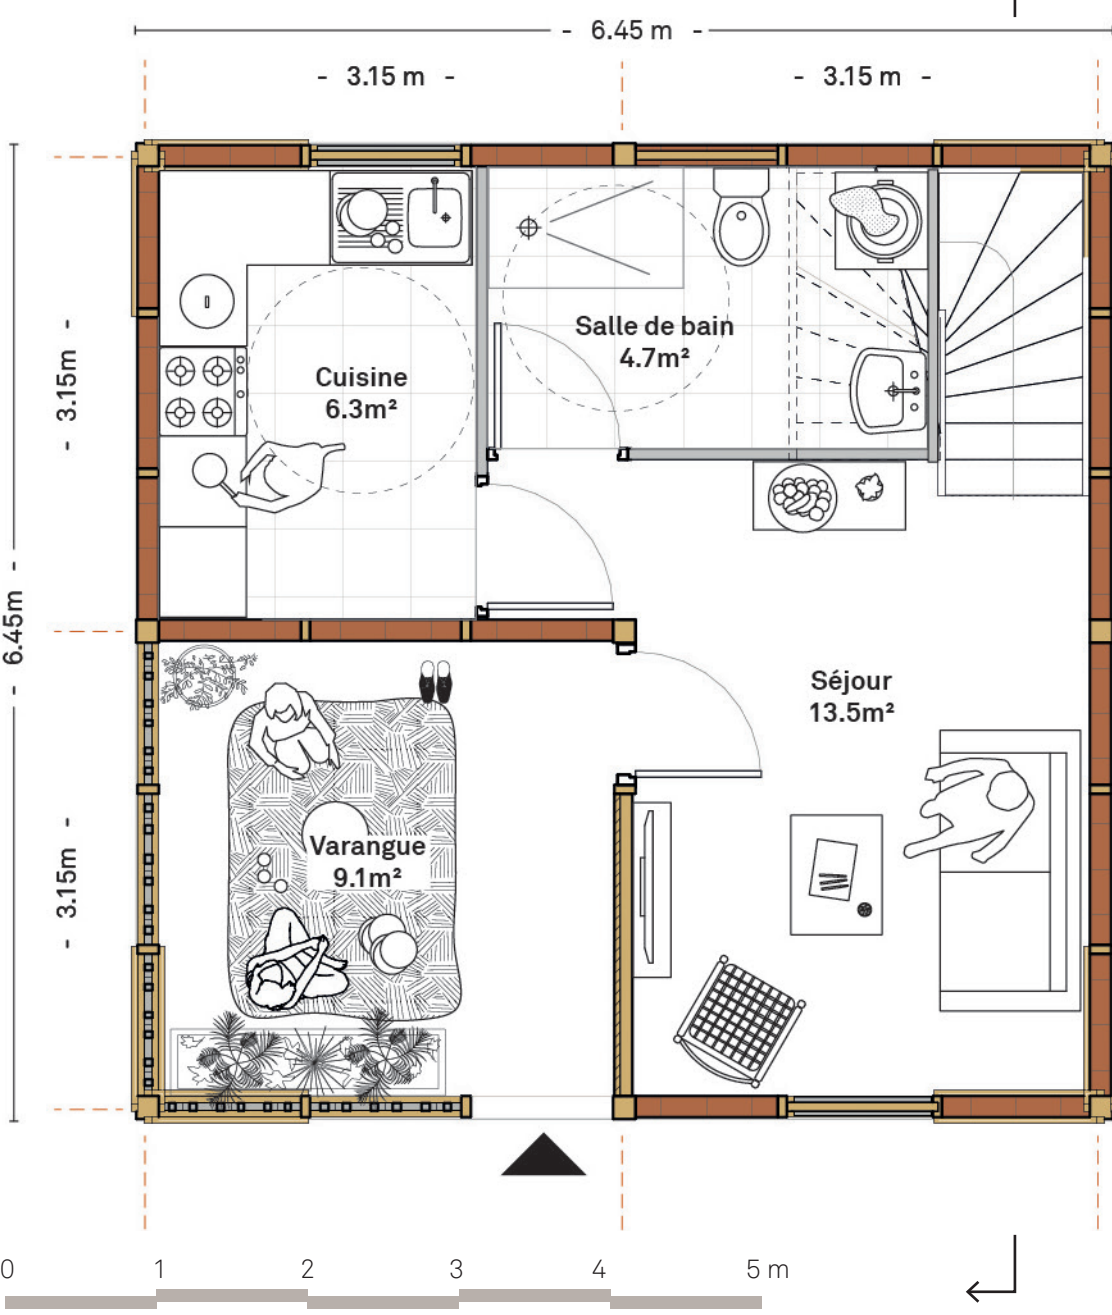

UNE TRAME DÉCLINABLE

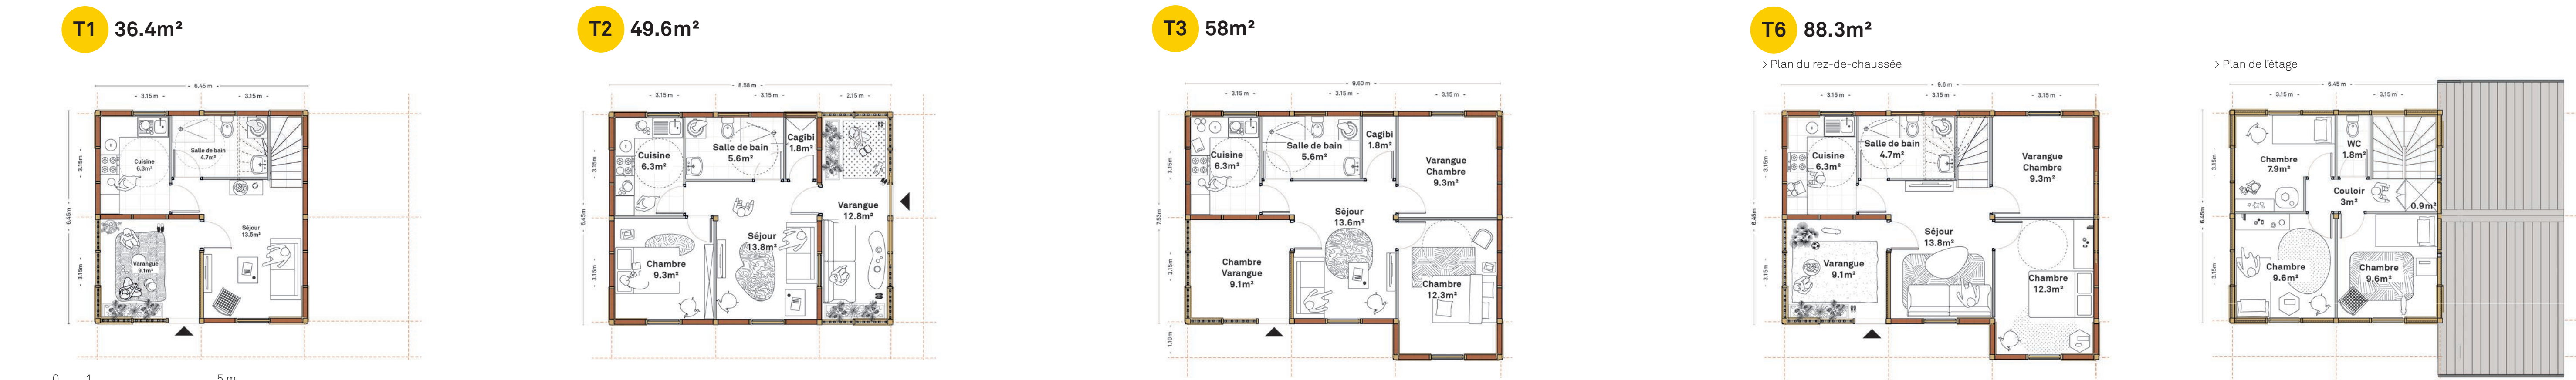

> Plans de chaque typologies échelle 1/100ème

