


dossier graphique A3

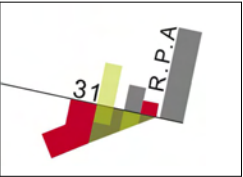

Conception - Réhabilitation
Exploitation - Maintenance
de **30 logements** à Malaunay
et réhabilitation de la **RPA «les Tilleuls»**





ATELIER
DES ANGES
DEUX
ARCHITECTURE & URBANISME



idex
Efficience Énergétique

APS			dossier graphique A3		A3-1
DATE	INDICE	MODIFICATION	ECH		
			DATE	23/10/14	
			AFFAIRE	N° affaire	

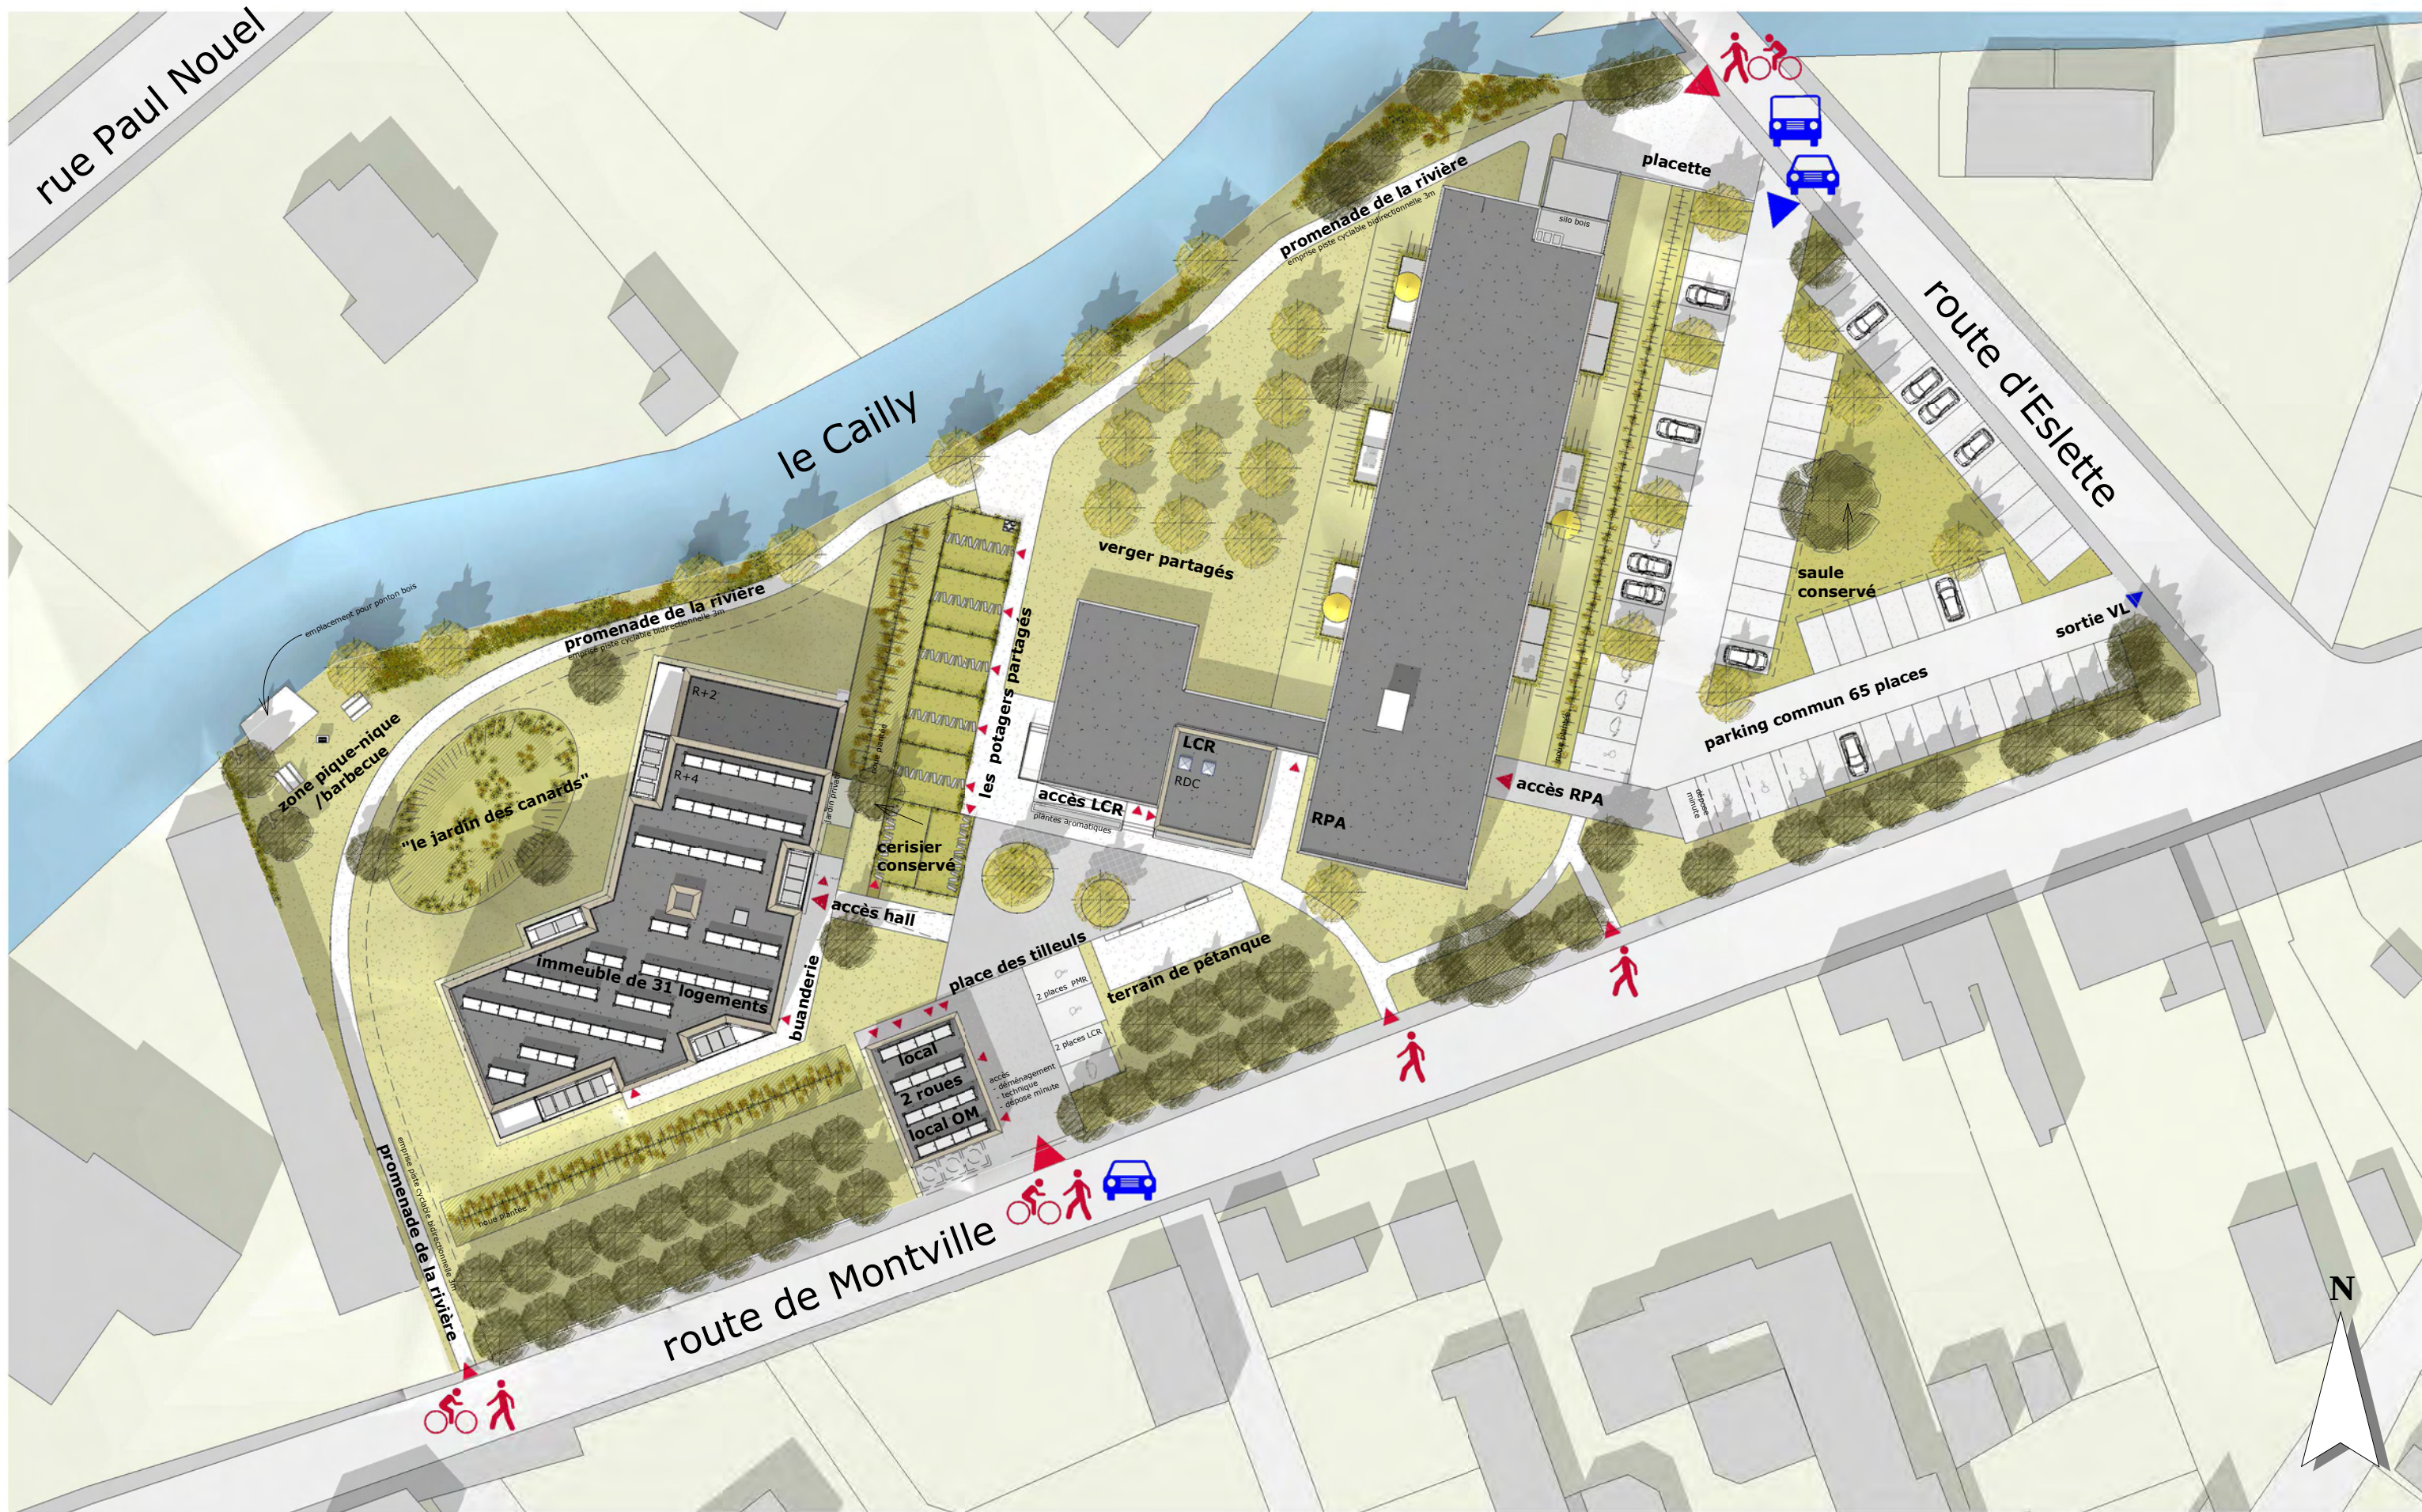


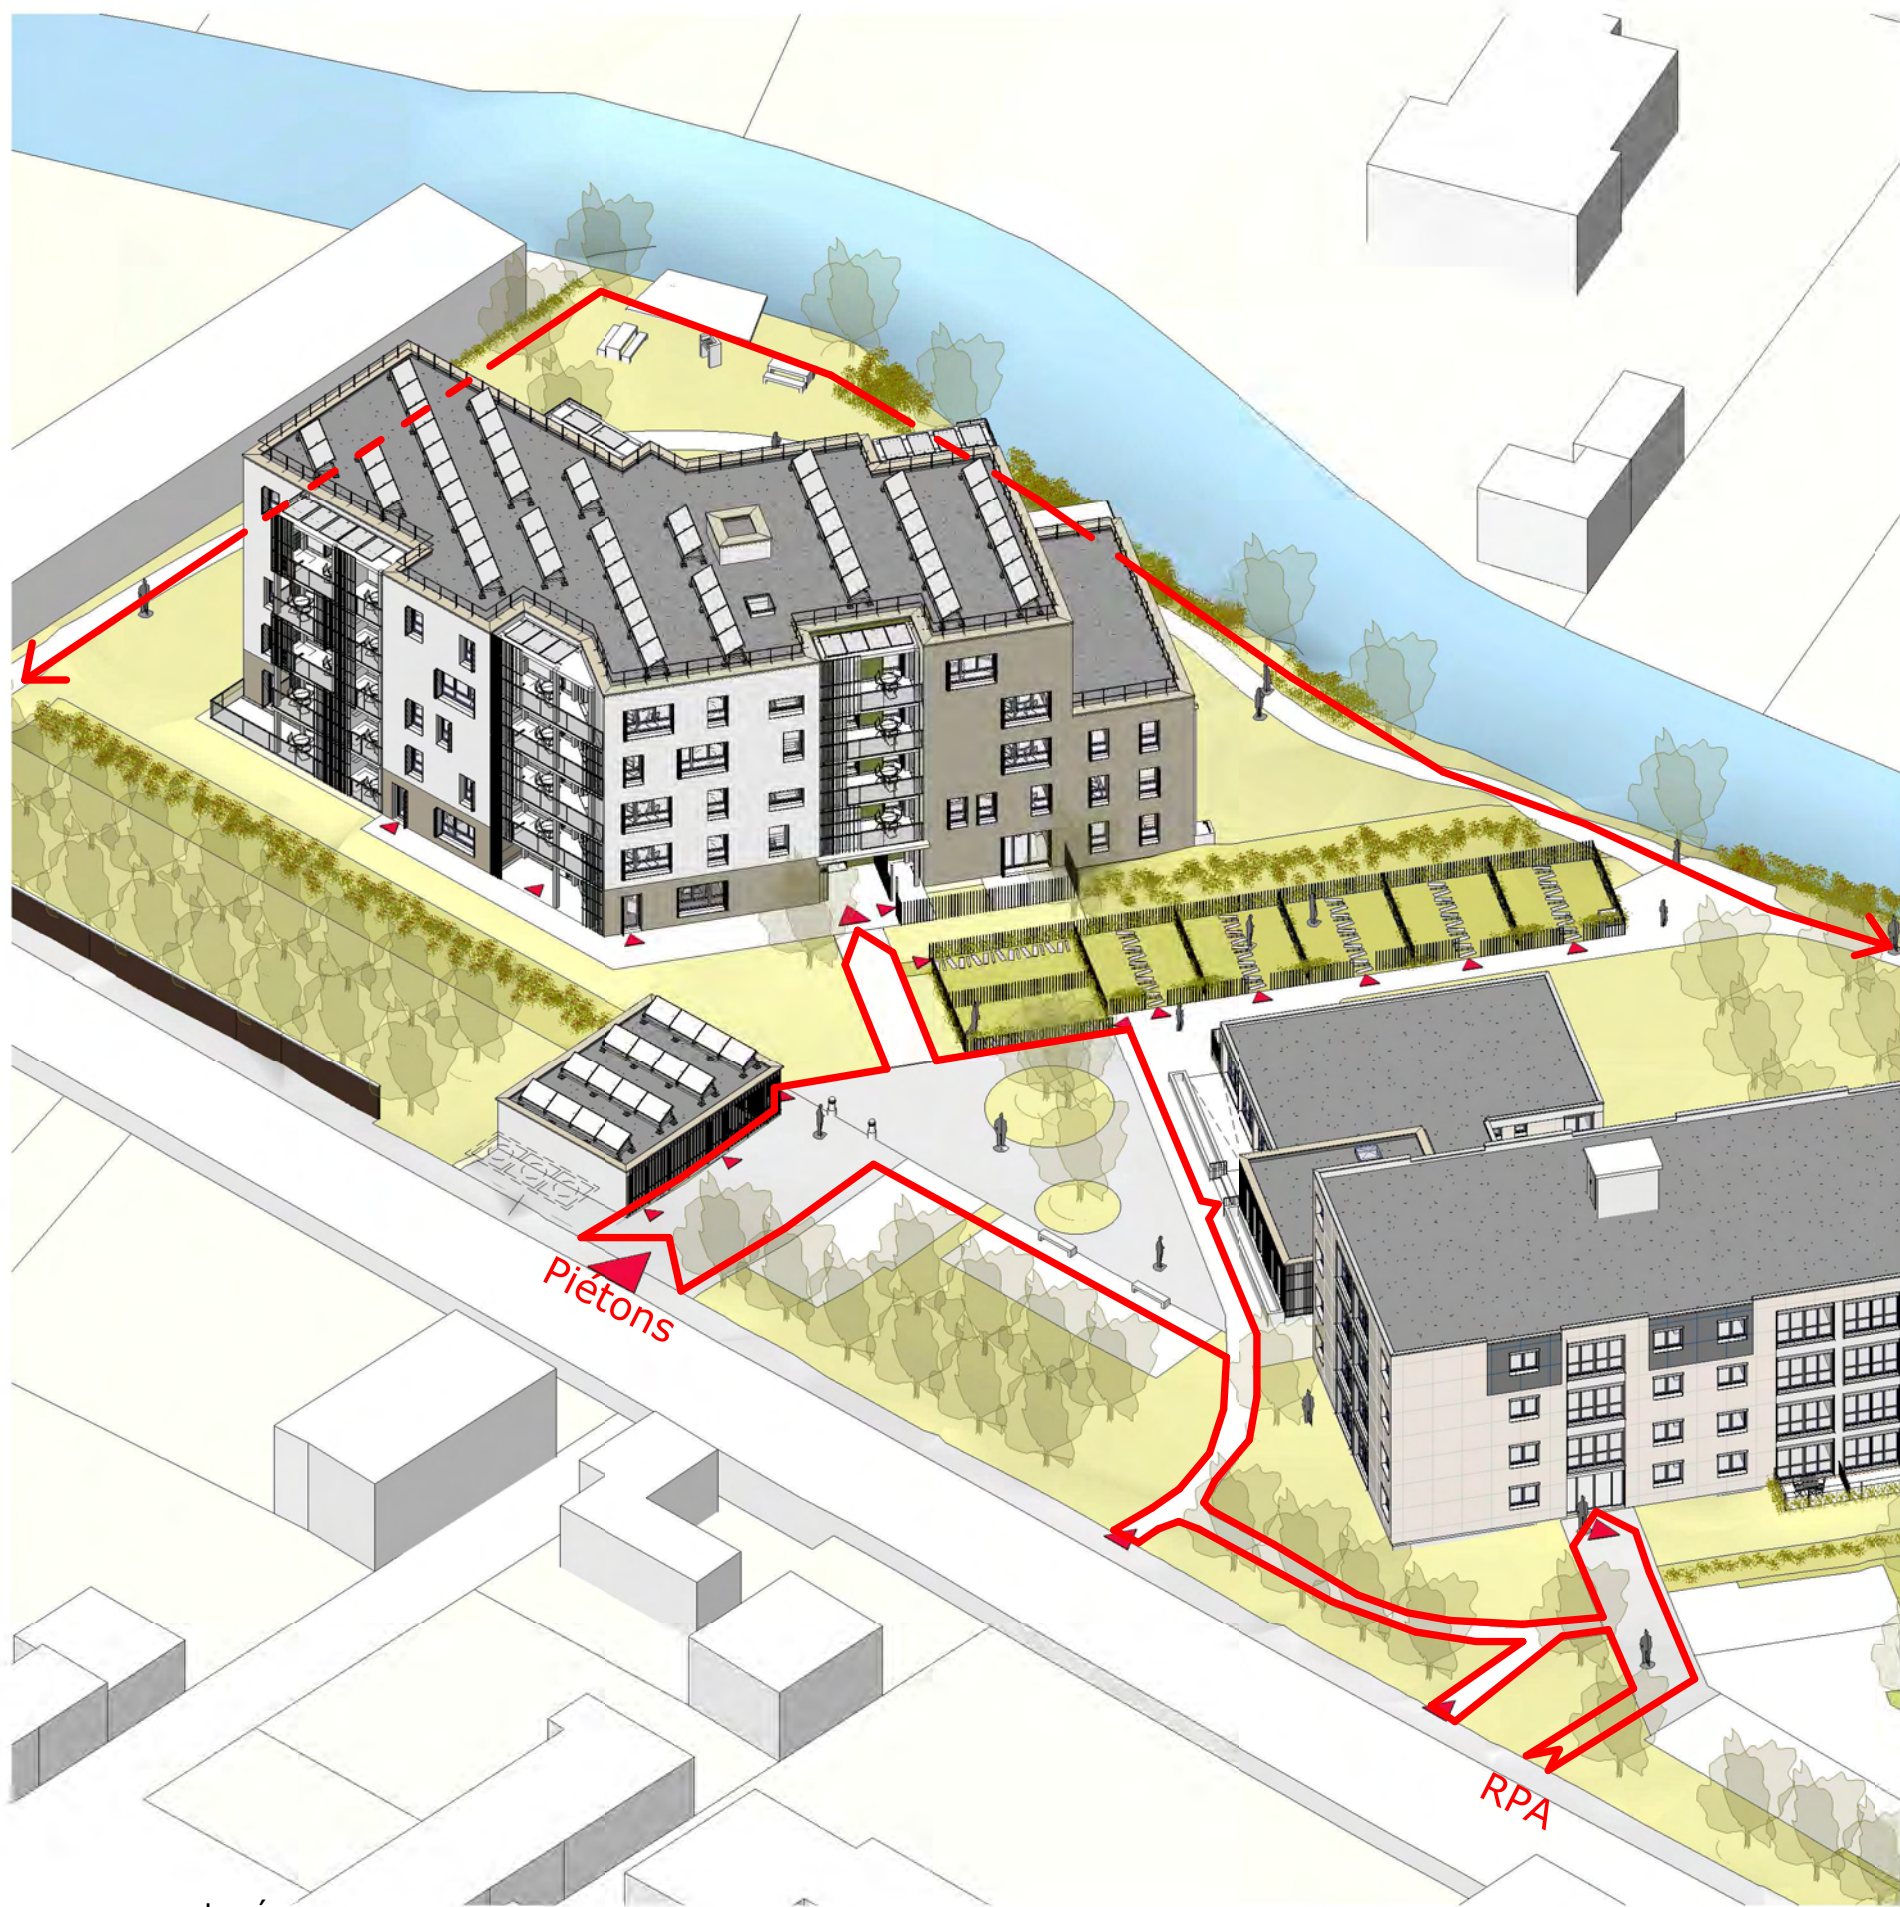

espaces partagés



Conception - Réhabilitation
Exploitation - Maintenance
de 30 logements à Malaunay
et réhabilitation de la RPA «les Tilleuls»

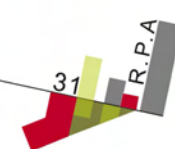

ATELIER
DES ANGES
DEUX
ARCHITECTURE & URBANISME




idex
Efficience Énergétique



trame bâtie
1 : 2000



percées visuelles
1 : 2000

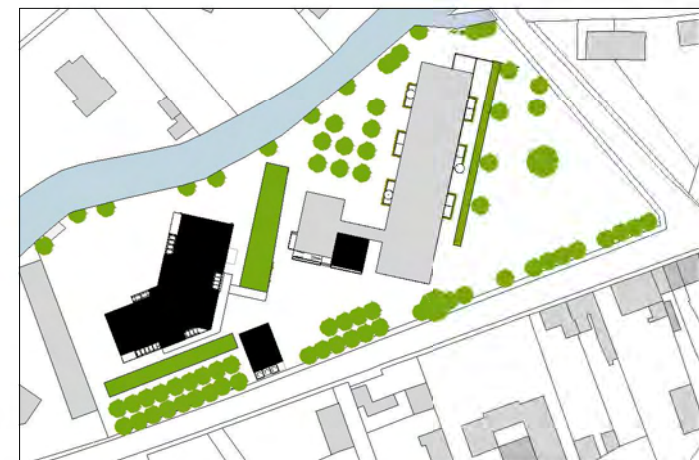

trame paysagère
1 : 2000



espaces partagés
1 : 2000

APS

détails des zones présentant un intérêt particulier

A3-1.1

DATE INDICE MODIFICATION


ECH 1 : 2000


DATE 23/10/14

AFFAIRE N° affaire



perspective A

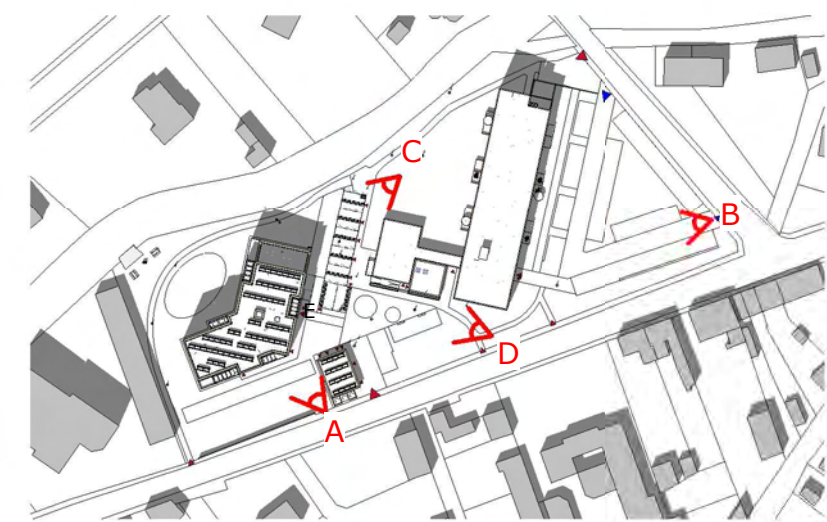


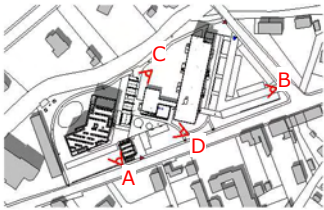

perspective B



Conception - Réhabilitation
Exploitation - Maintenance
de **30 logements à Malaunay**
et réhabilitation de la **RPA «les Tilleuls»**

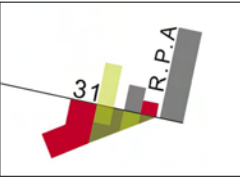

ATELIER
DES ANGES
DEUX
ARCHITECTURE & URBANISME




idex
Efficience Énergétique

APS		perspective B		A3-1.3	
DATE	INDICE	MODIFICATION	ECH	1 : 5000	
			DATE	23/10/14	
			AFFAIRE	N° affaire	




perspective C

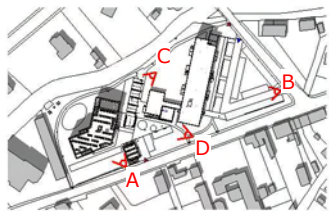



Conception - Réhabilitation
Exploitation - Maintenance

de **30 logements à Malaunay**
et réhabilitation de la **RPA «les Tilleuls»**

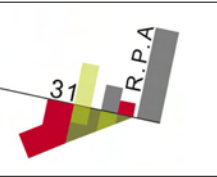



**ATELIER
DES ANGES
DEUX**

ARCHITECTURE & URBANISME




idex

Efficiency Energétique


APS		perspective C		A3-1.4	
DATE	INDICE	MODIFICATION	ECH	1 : 5000	
			DATE	23/10/14	
			AFFAIRE	N° affaire	



perspective D

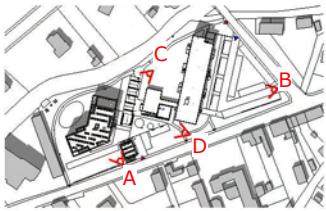

Conception - Réhabilitation
Exploitation - Maintenance
de **30 logements à Malaunay**
et réhabilitation de la **RPA «les Tilleuls»**

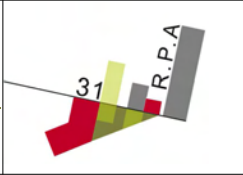

ATELIER
DES ANGES
DEUX
ARCHITECTURE & URBANISME



idex
Efficience Énergétique

APS		perspective D		A3-1.5	
DATE	INDICE	MODIFICATION		ECH	1 : 5000
				DATE	23/10/14
				AFFAIRE	N° affaire

typologie

- T2
- T3
- T3 plus
- T4




R+1/R+2

typologie


- T2
- T3
- T4



R+3/R+4

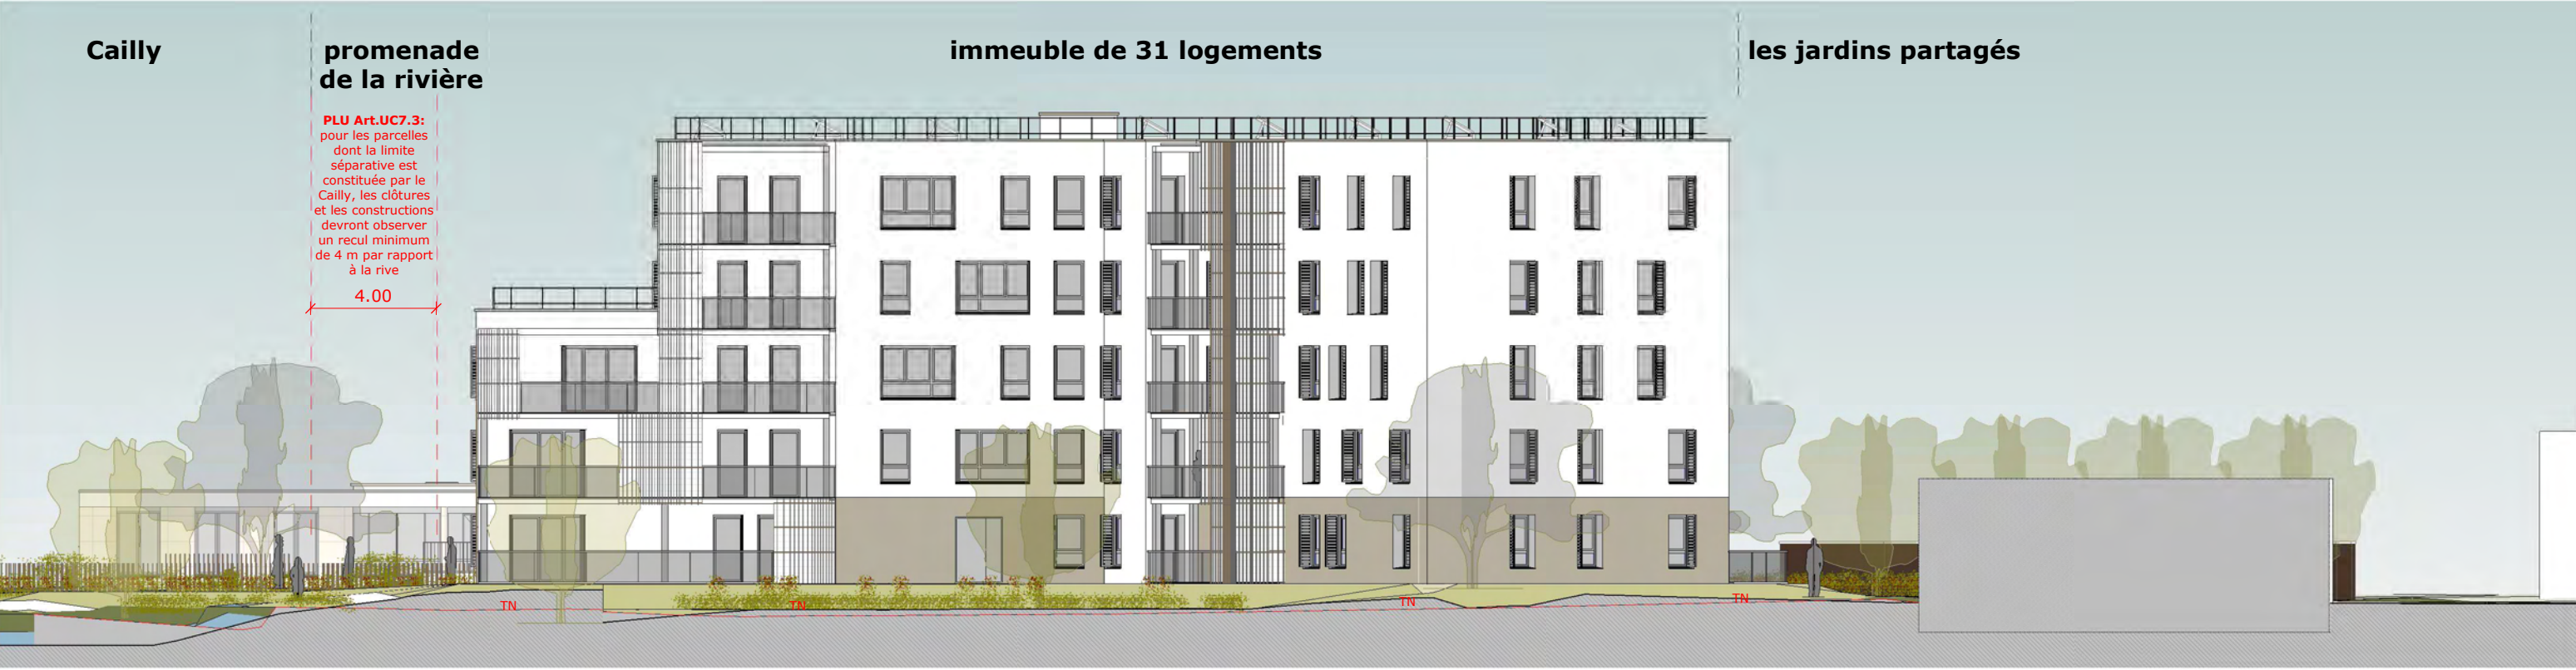

élévation ouest 1/200
1 : 200

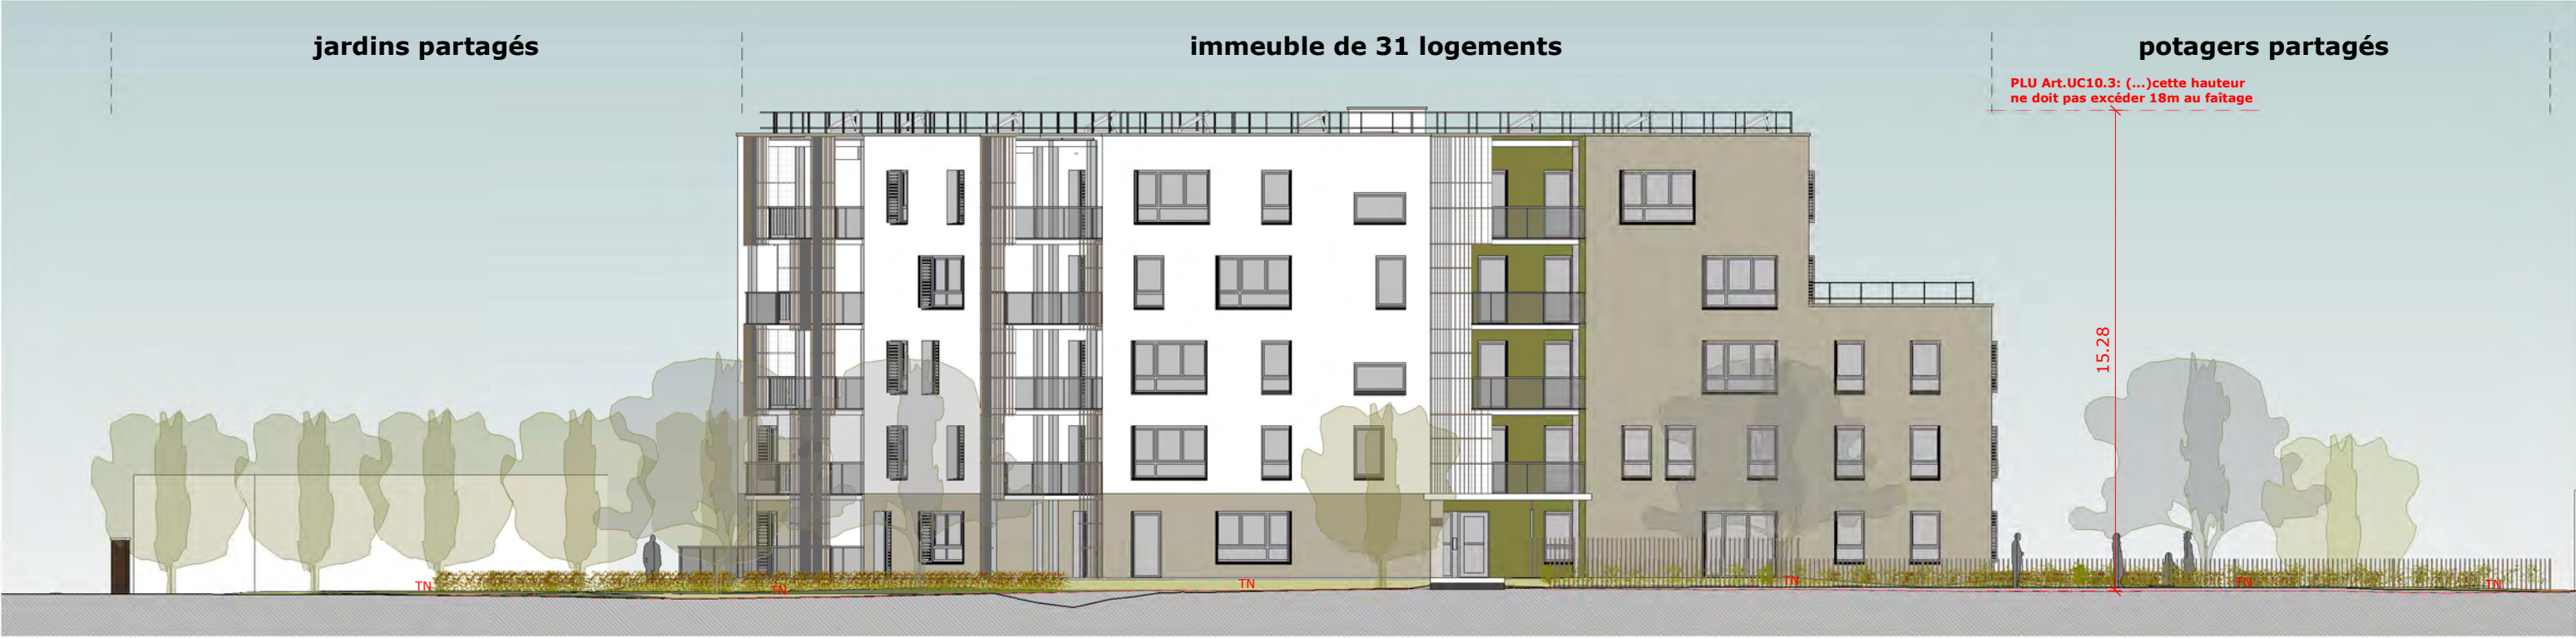

élévation est 1/200
1 : 200



Conception - Réhabilitation
Exploitation - Maintenance

de **30 logements** à Malaunay
et réhabilitation de la **RPA «les Tilleuls»**


ATELIER
DES ANGES
DEUX

ARCHITECTURE & URBANISME


idex

Efficiency Energétique

APS		collectif neuf élévations est et ouest		A3-1.8	
DATE	INDICE	MODIFICATION	ECH	1 : 200	
			DATE	23/10/14	
			AFFAIRE	N° affaire	

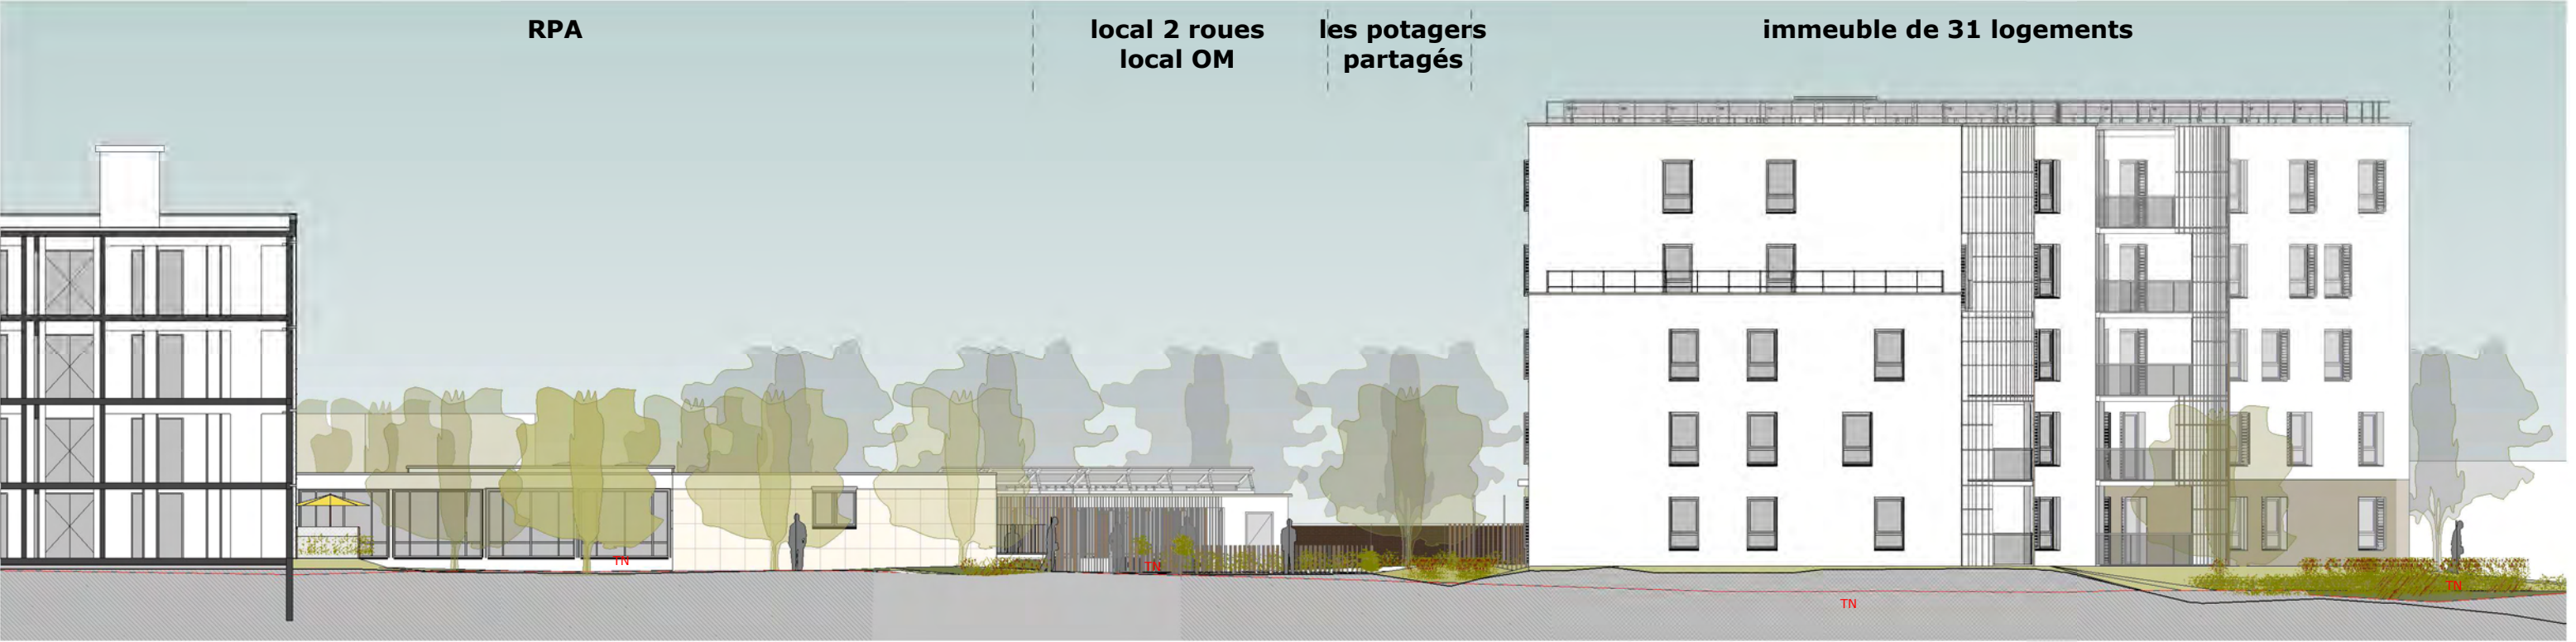


élévation nord 1/200
1 : 200

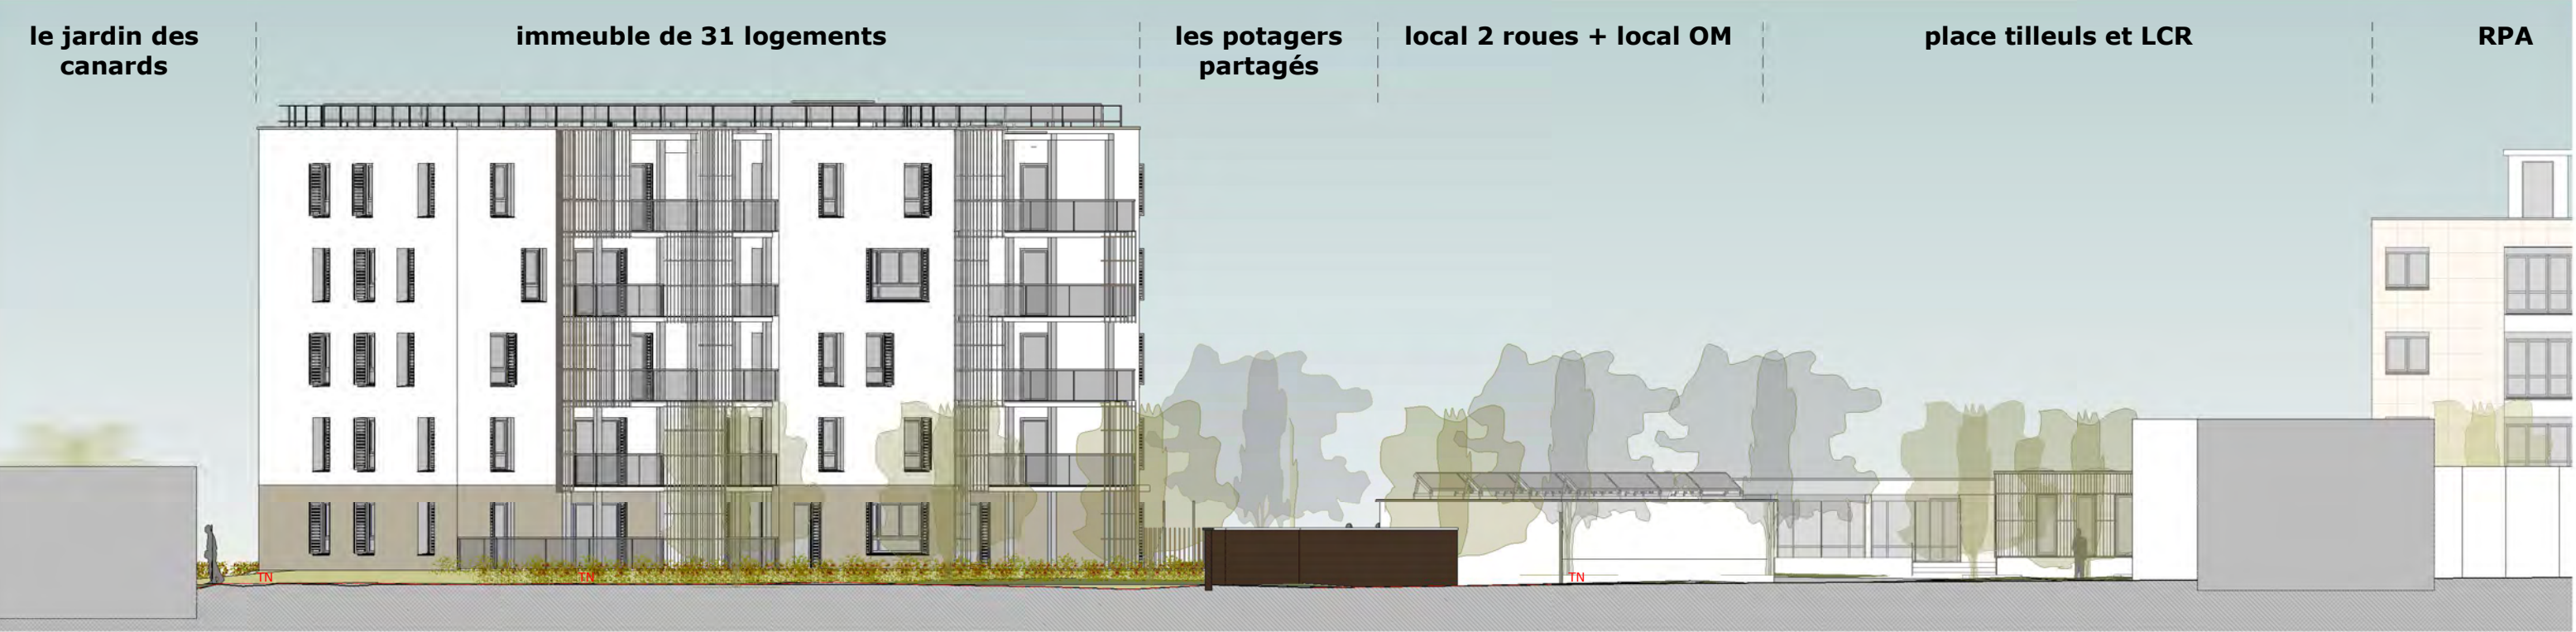

élévation sud 1/200
1 : 200




Conception - Réhabilitation
Exploitation - Maintenance
de **30 logements à Malaunay**
et réhabilitation de la **RPA «les Tilleuls»**

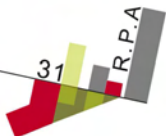


ATELIER
DES ANGES
DEUX
ARCHITECTURE & URBANISME



APS		élevations nord et sud		A3-1.9	
DATE	INDICE	MODIFICATION		ECH	1 : 200
				DATE	23/10/14
				AFFAIRE	N° affaire

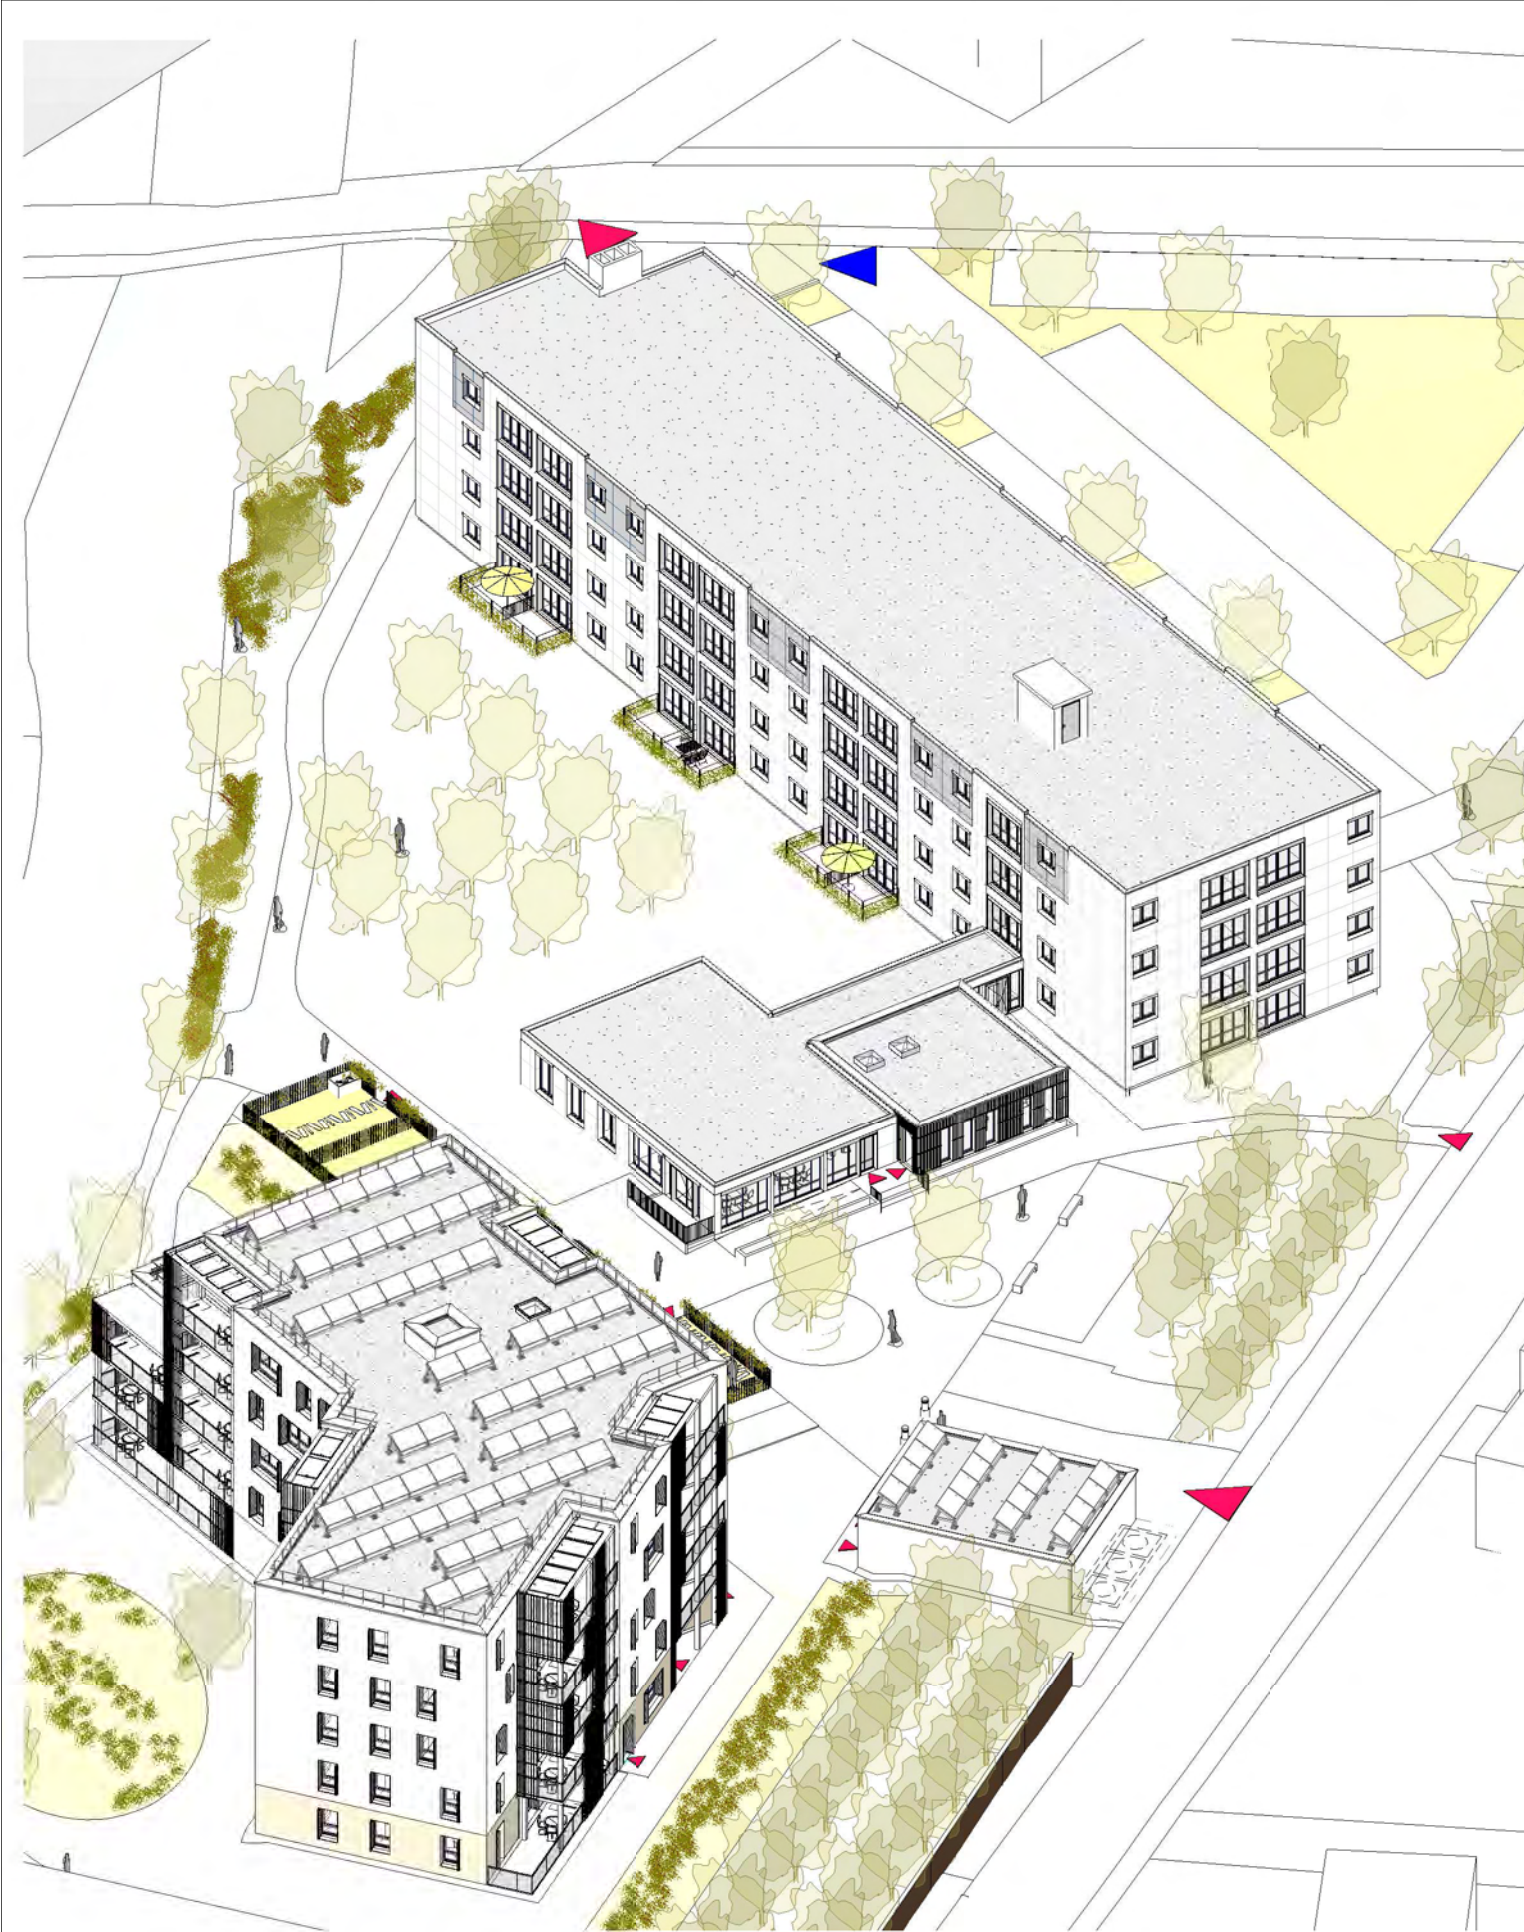

Conception - Réhabilitation
Exploitation - Maintenance
de **30 logements à Malaunay**
et réhabilitation de la **RPA «les Tilleuls»**

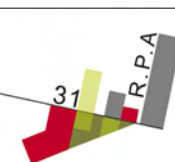

**ATELIER
DES ANGES
DEUX**
ARCHITECTURE & URBANISME



idex
Efficience Énergétique

APS

détails des zones présentant un intérêt
particulier


A3-1.10

DATE INDICE MODIFICATION


ECH

DATE 28/10/14


AFFAIRE N° affaire

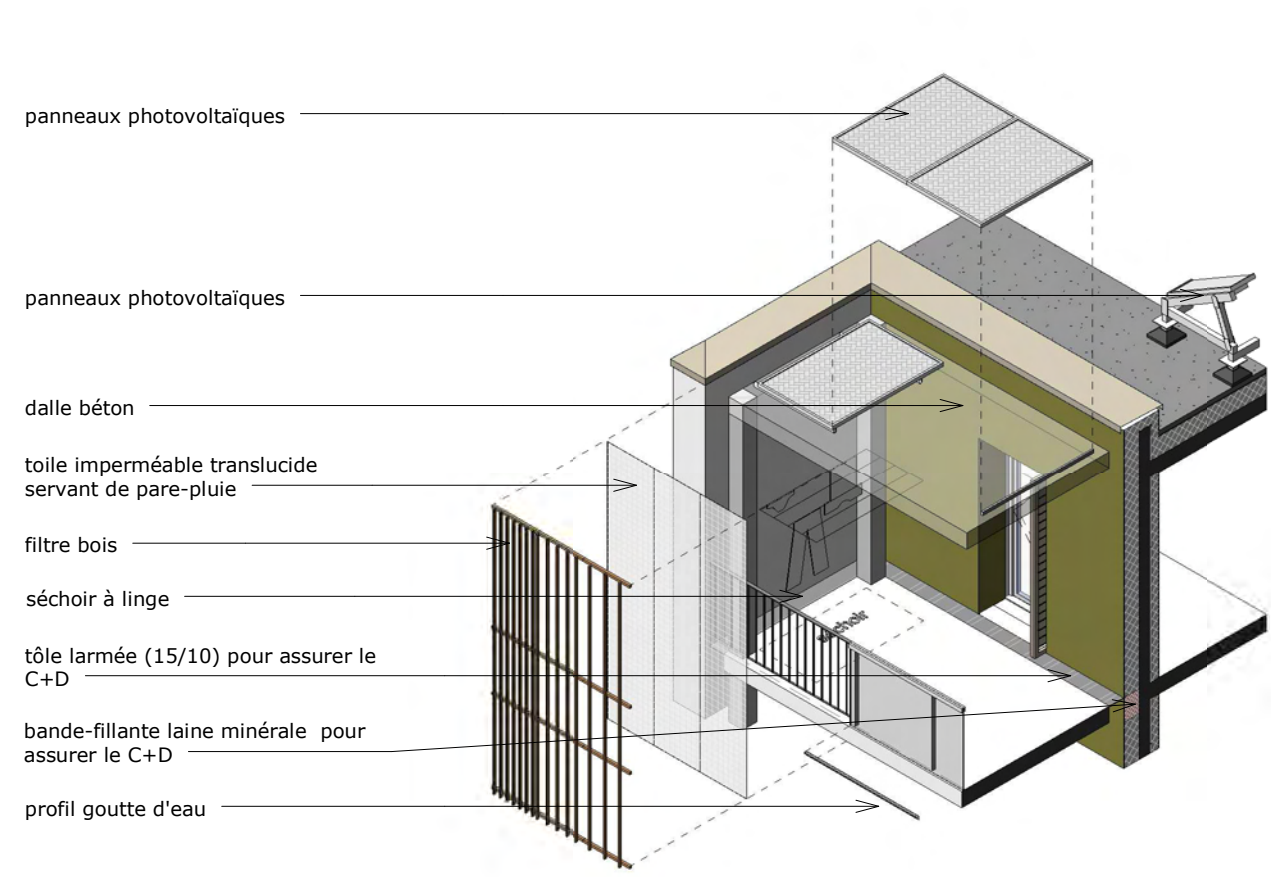


éclaté sur balcon et séchoir

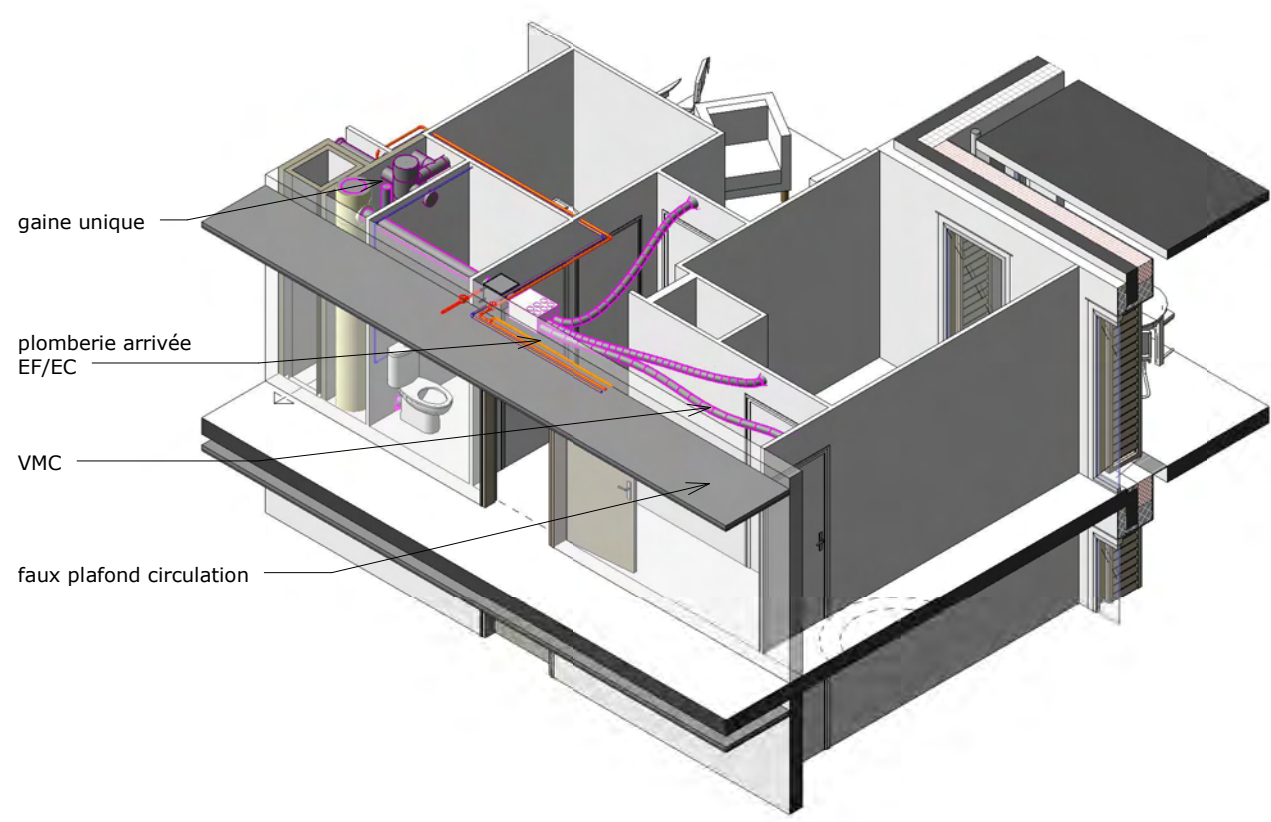


ventilation double fux

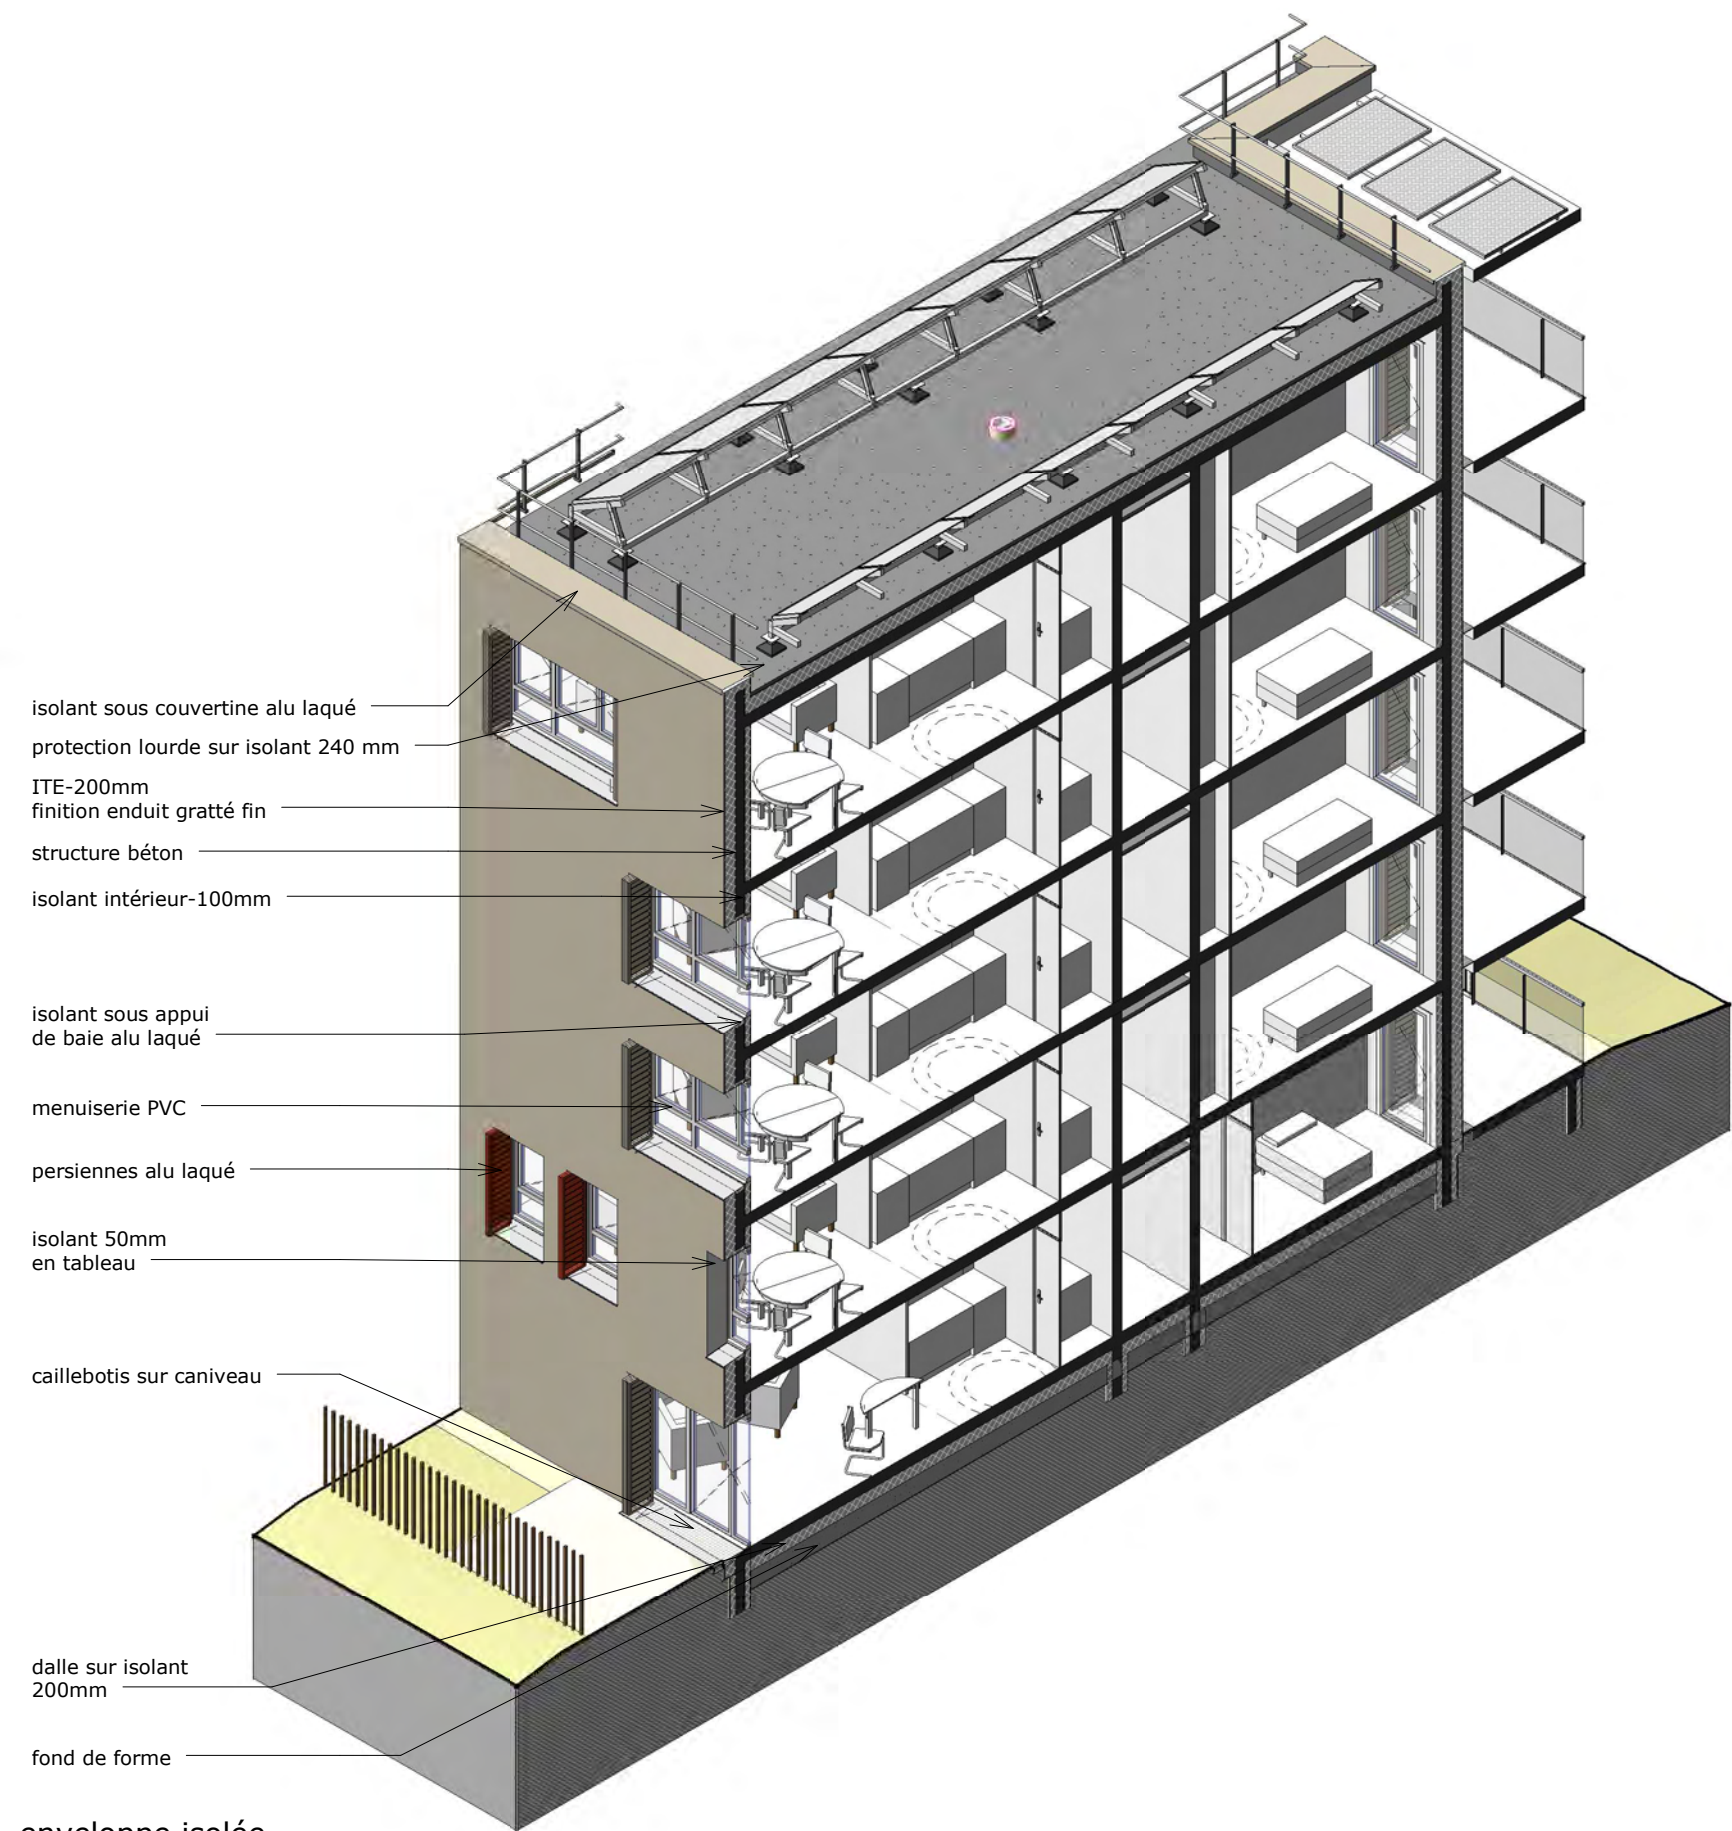

enveloppe isolée

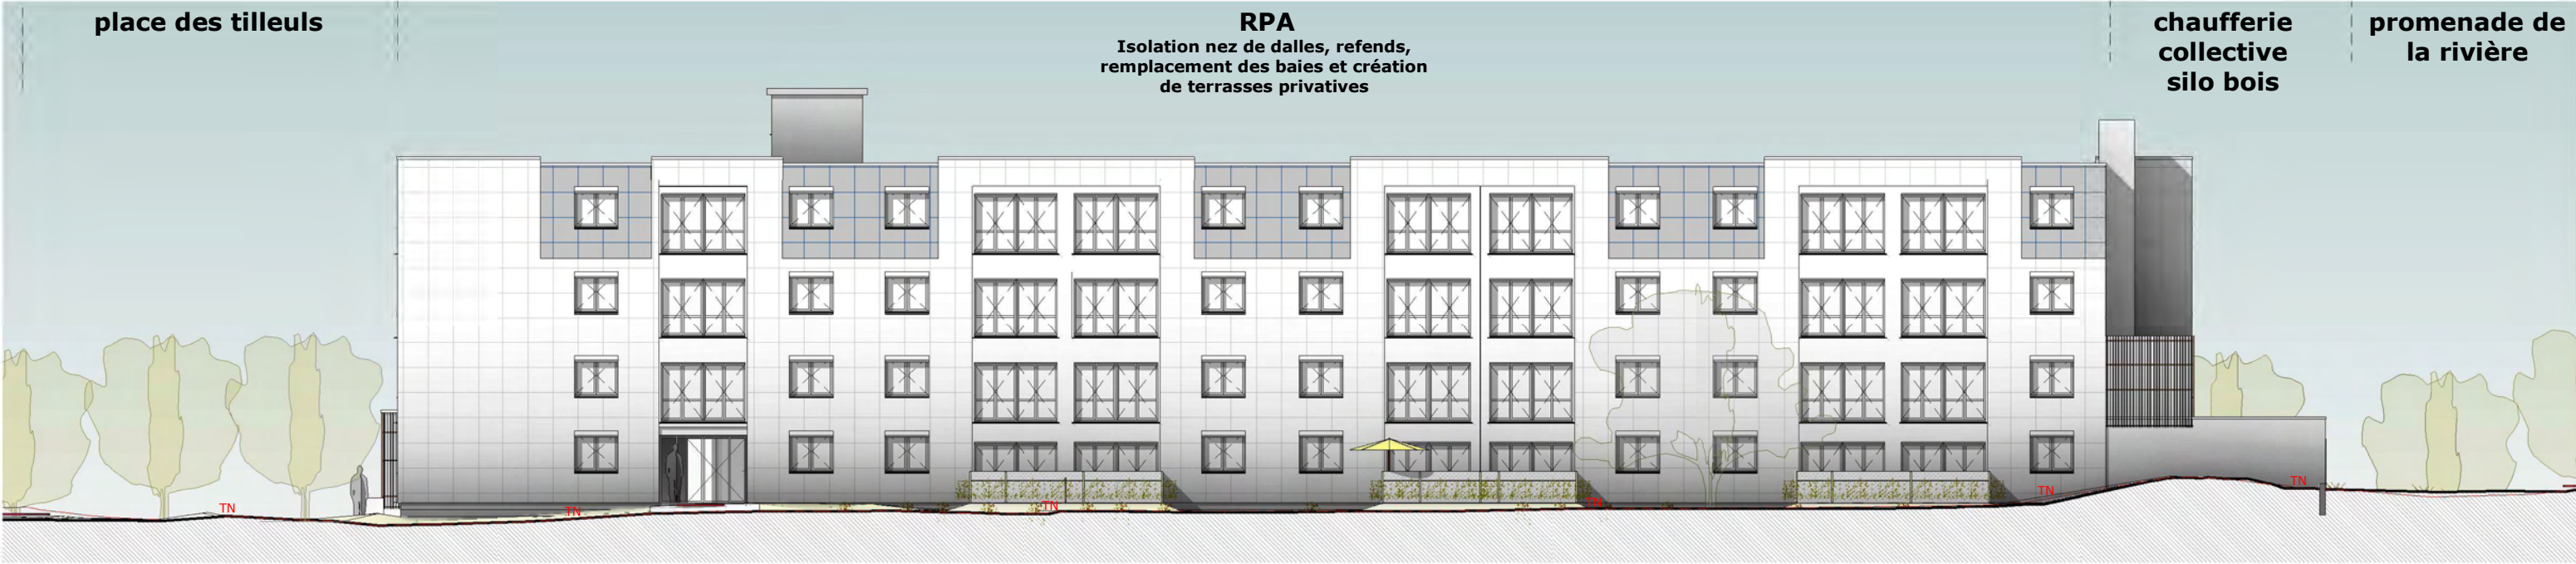


RPA - Elévation est
1 : 200

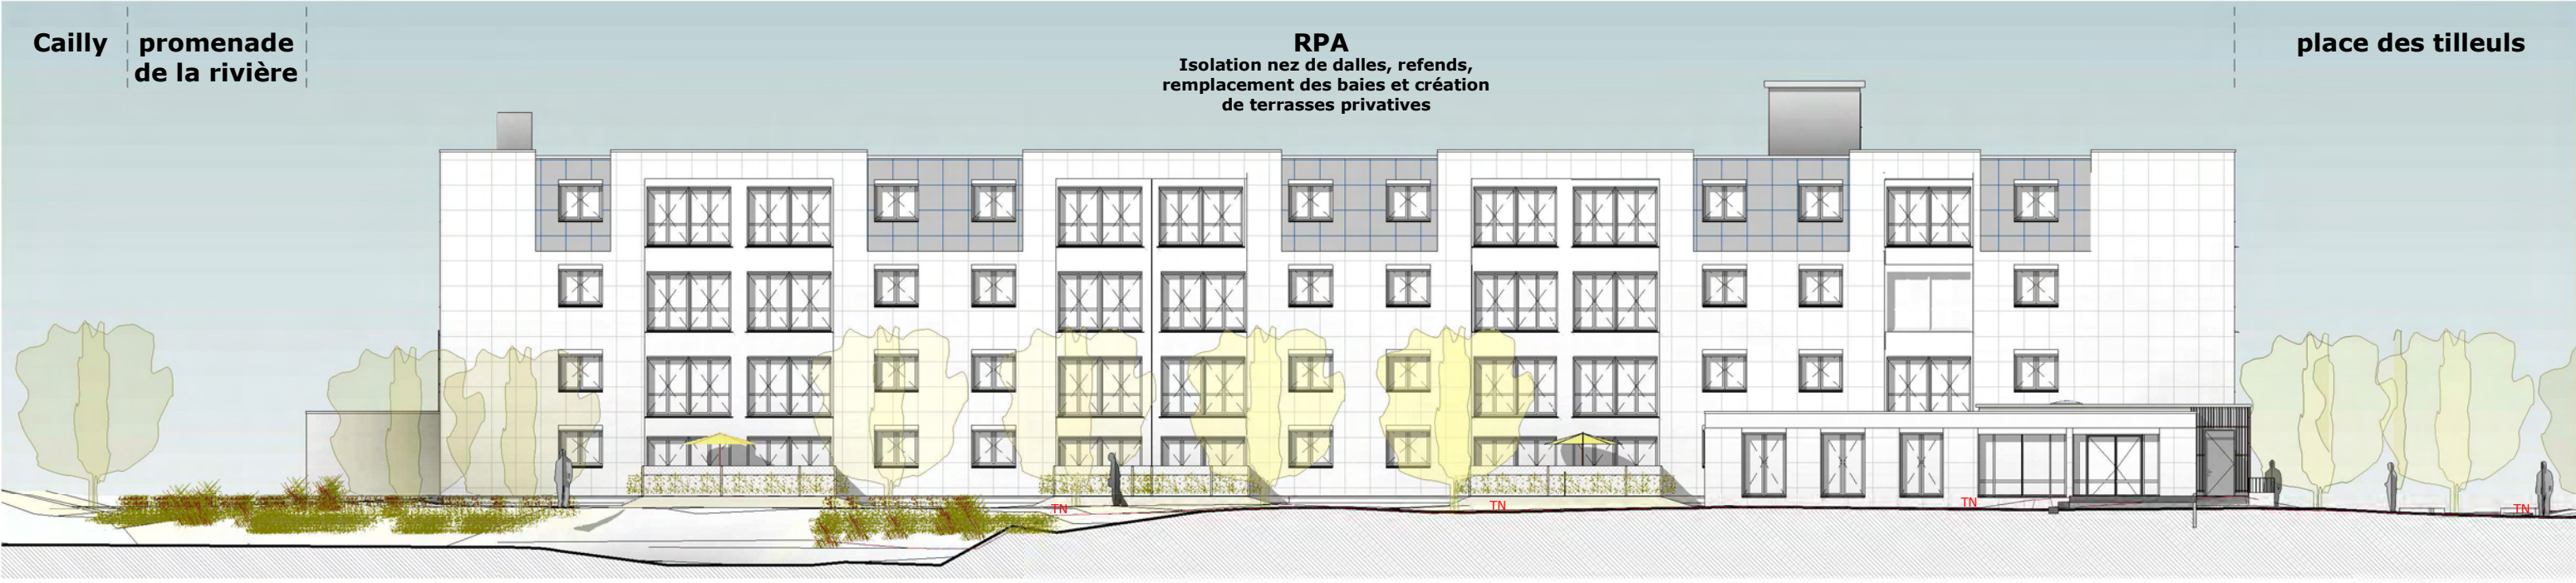

RPA - Elévation ouest
1 : 200




Conception - Réhabilitation
Exploitation - Maintenance
de 30 logements à Malaunay
et réhabilitation de la RPA «les Tilleuls»

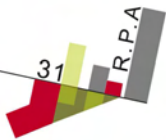


ATELIER
DES ANGES
DEUX
ARCHITECTURE & URBANISME



APS		RPA - élévations est/ouest	A3-1.12	
DATE	INDICE	MODIFICATION	ECH	1 : 200
			DATE	23/10/14
			AFFAIRE	N° affaire

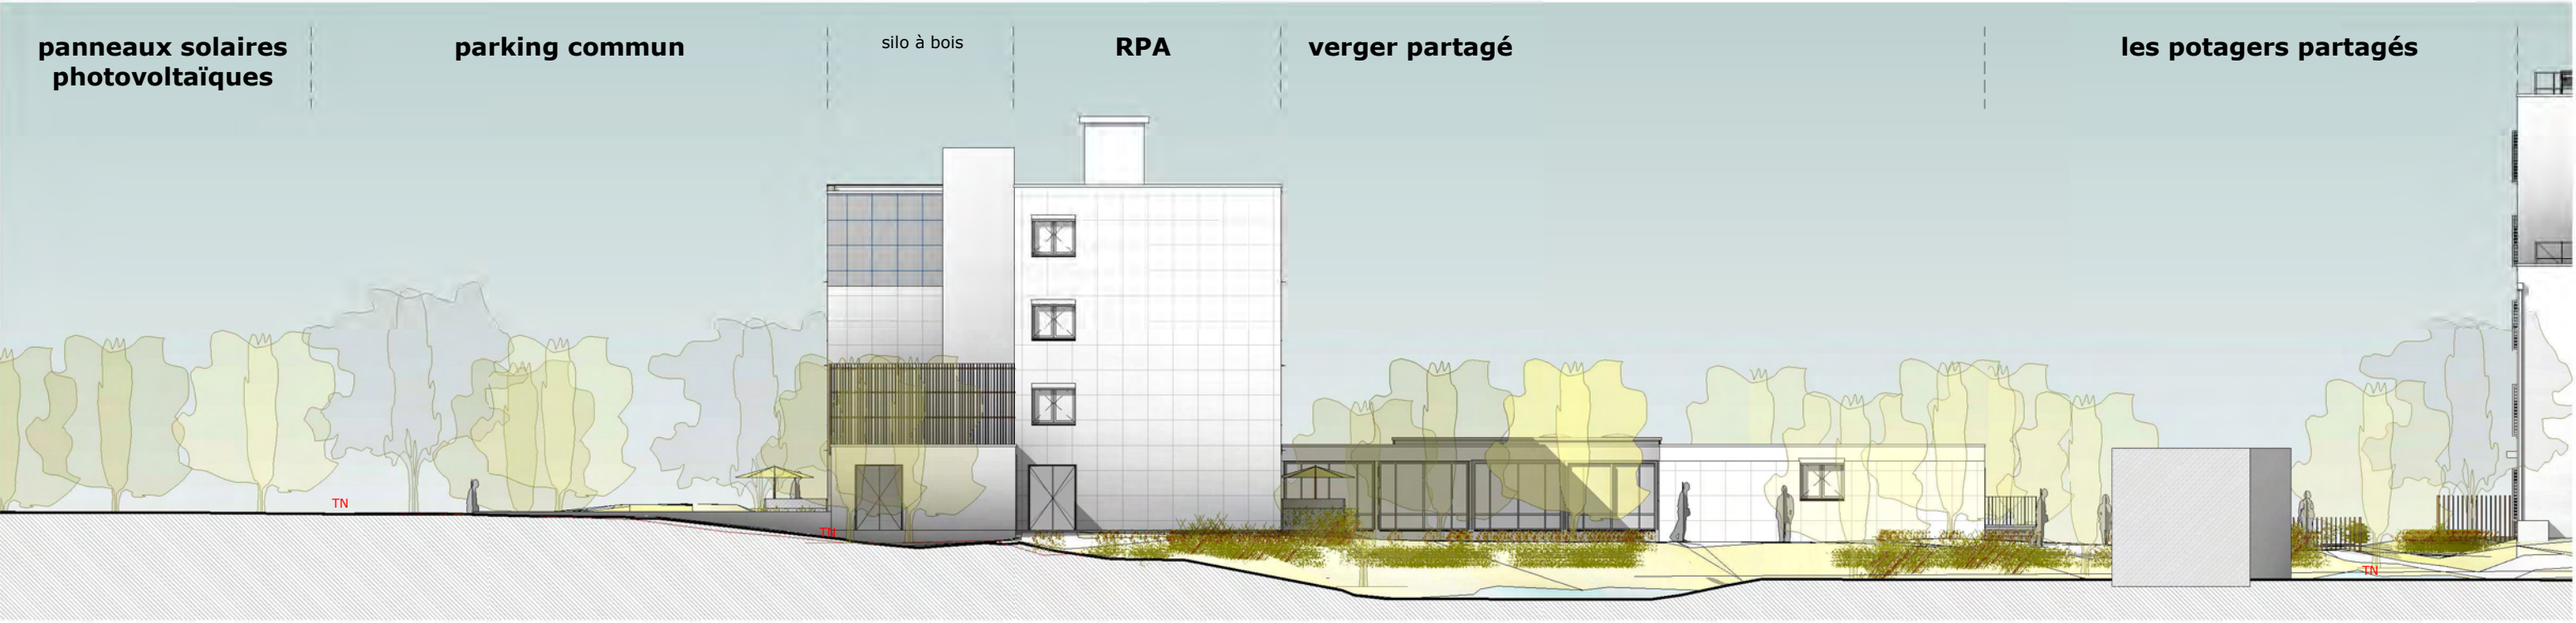

RPA - Elévation nord
1 : 200

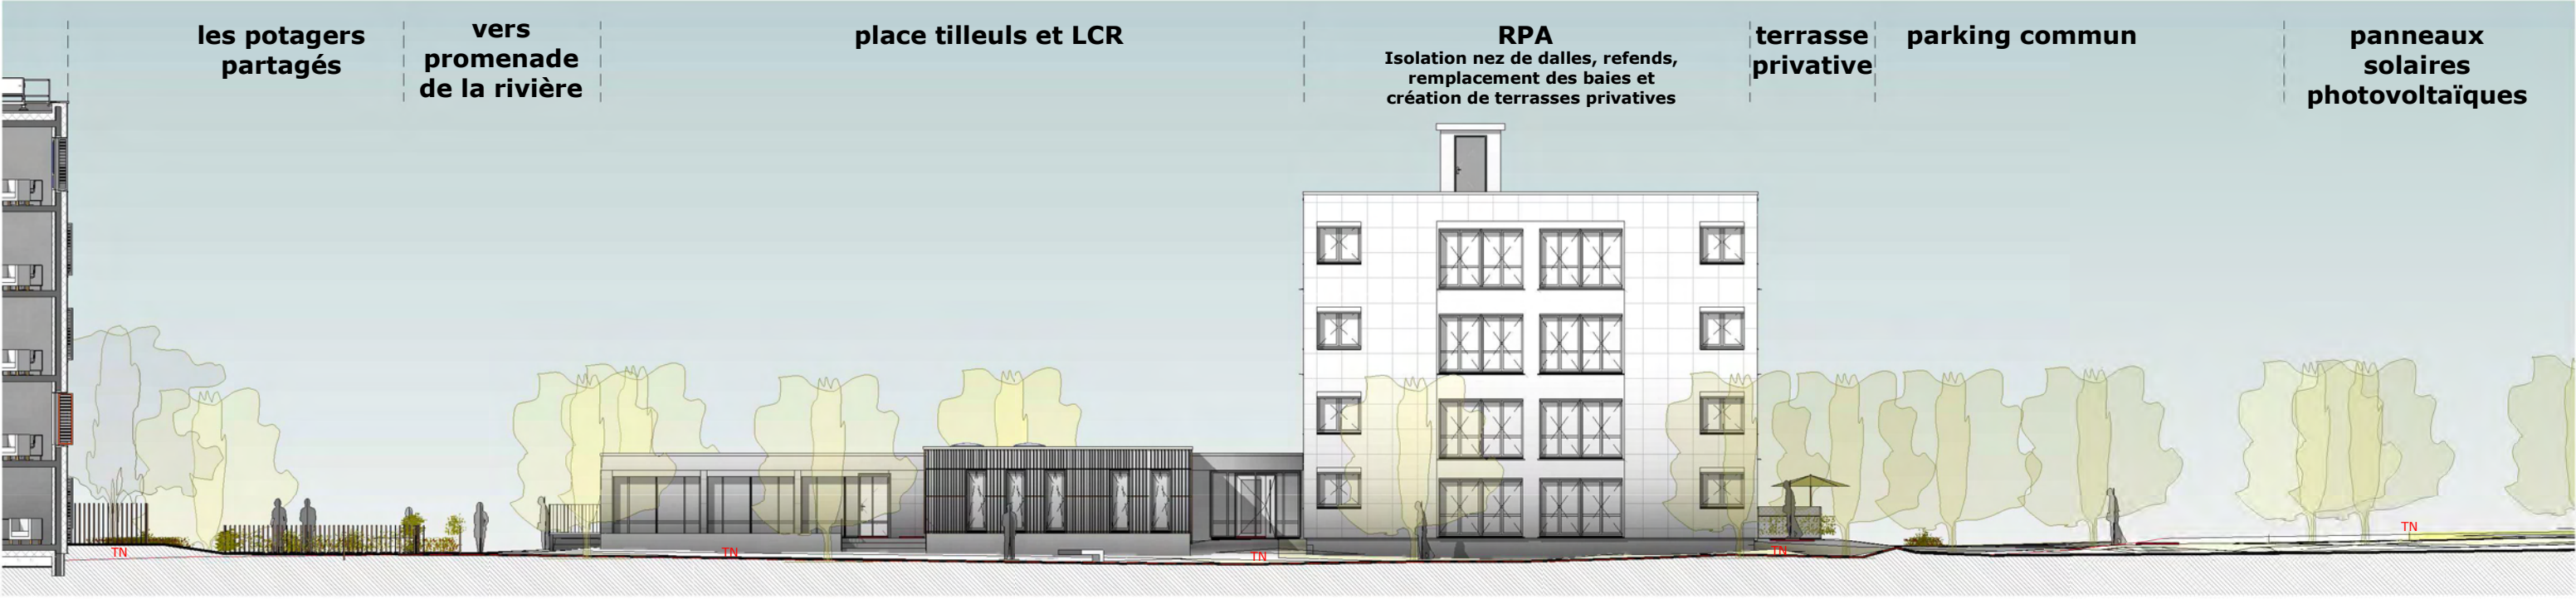

RPA - Elévation sud
1 : 200



Conception - Réhabilitation
Exploitation - Maintenance
de **30 logements** à Malaunay
et réhabilitation de la **RPA «les Tilleuls»**




ATELIER
DES ANGES
DEUX
ARCHITECTURE & URBANISME




idex
Efficience Énergétique

APS		RPA - élévations nord/sud		A3-1.13	
DATE	INDICE	MODIFICATION		ECH	1 : 200
				DATE	23/10/14
				AFFAIRE	N° affaire

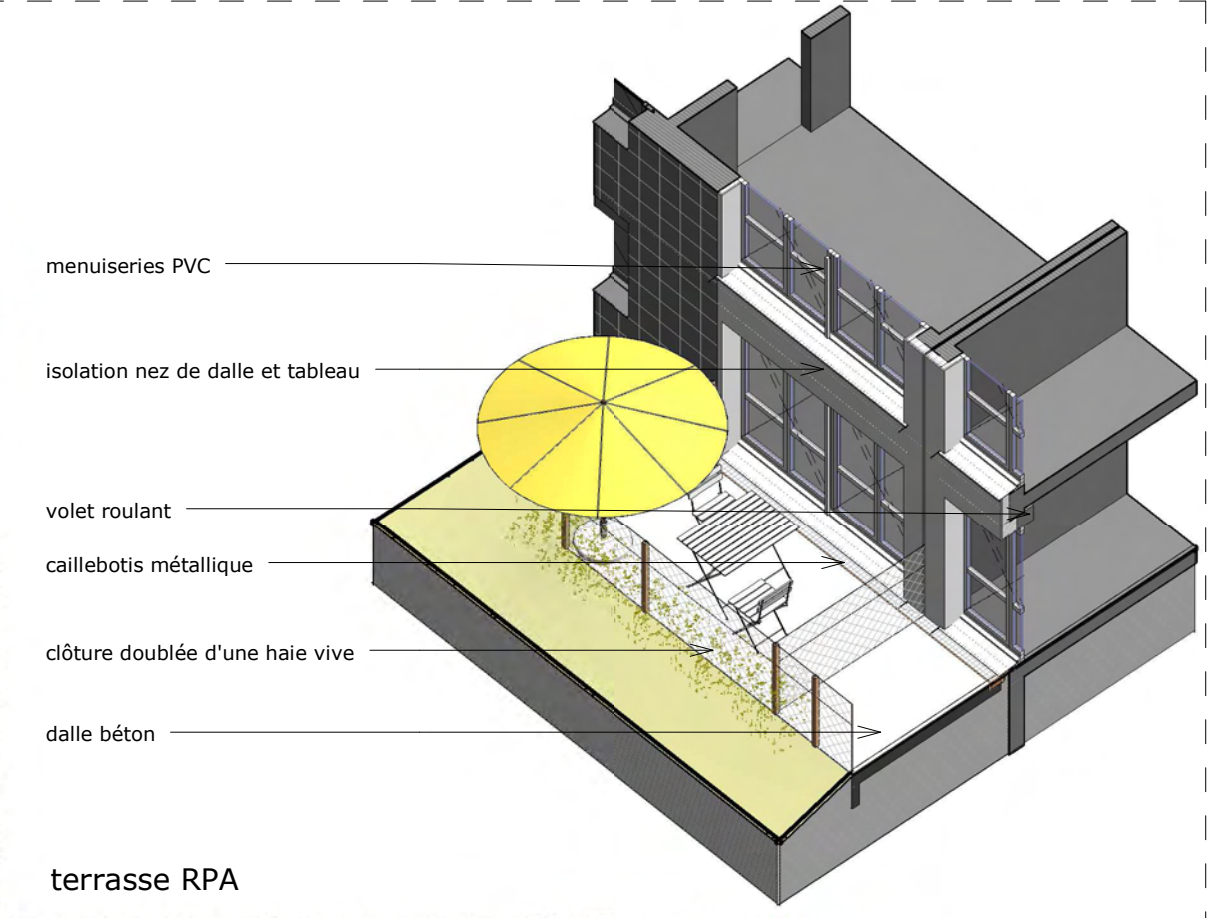

Conception - Réhabilitation
Exploitation - Maintenance
de **30 logements à Malaunay**
et réhabilitation de la **RPA «les Tilleuls»**

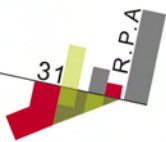

ATELIER
DES ANGES
DEUX
ARCHITECTURE & URBANISME



SOGITI
Ingénierie

APS			RPA - plan RDC		A3-1.14	
DATE	INDICE	MODIFICATION	ECH	1 : 200		
			DATE	23/10/14		
			AFFAIRE	N° affaire		