

LOGEMENTS EN LOCATION



Hajangoua

Parcelle BC 481 - Hajangoua
Superficie : 11854m²

Contexte : Lisière de village (PLU 1AUb)

Aléas : Aléa mouvement de terrain faible
Aléa inondation fort

Propriétaire : Commune

Programme construit : 10 à 15 logements
Implantation en mitoyen pouvant aller du T4 au T6



Chanfi

Parcelle AL 183 - Pamandzi

Superficie : 3127m²

Contexte : Lotissement (PLU : UA)

Aléas : Aléa mouvement de terrain moyen
> La proximité avec la falaise provoque cependant un fort risque d'érosion.

Propriétaire : Etat

Programme construit : 10 logements
Implantation individuel et en mitoyen pouvant aller du T4 au T6



Boboka

Parcelle AX 300 - Mamoudzou

Superficie : 224m²


Contexte urbain (PLU : UA)

Aléas : Aléa mouvement de terrain faible

Propriétaire : Etat

Programme construit : 2 logements T4
Implantation en mitoyen

LOGEMENTS EN ACCESSION

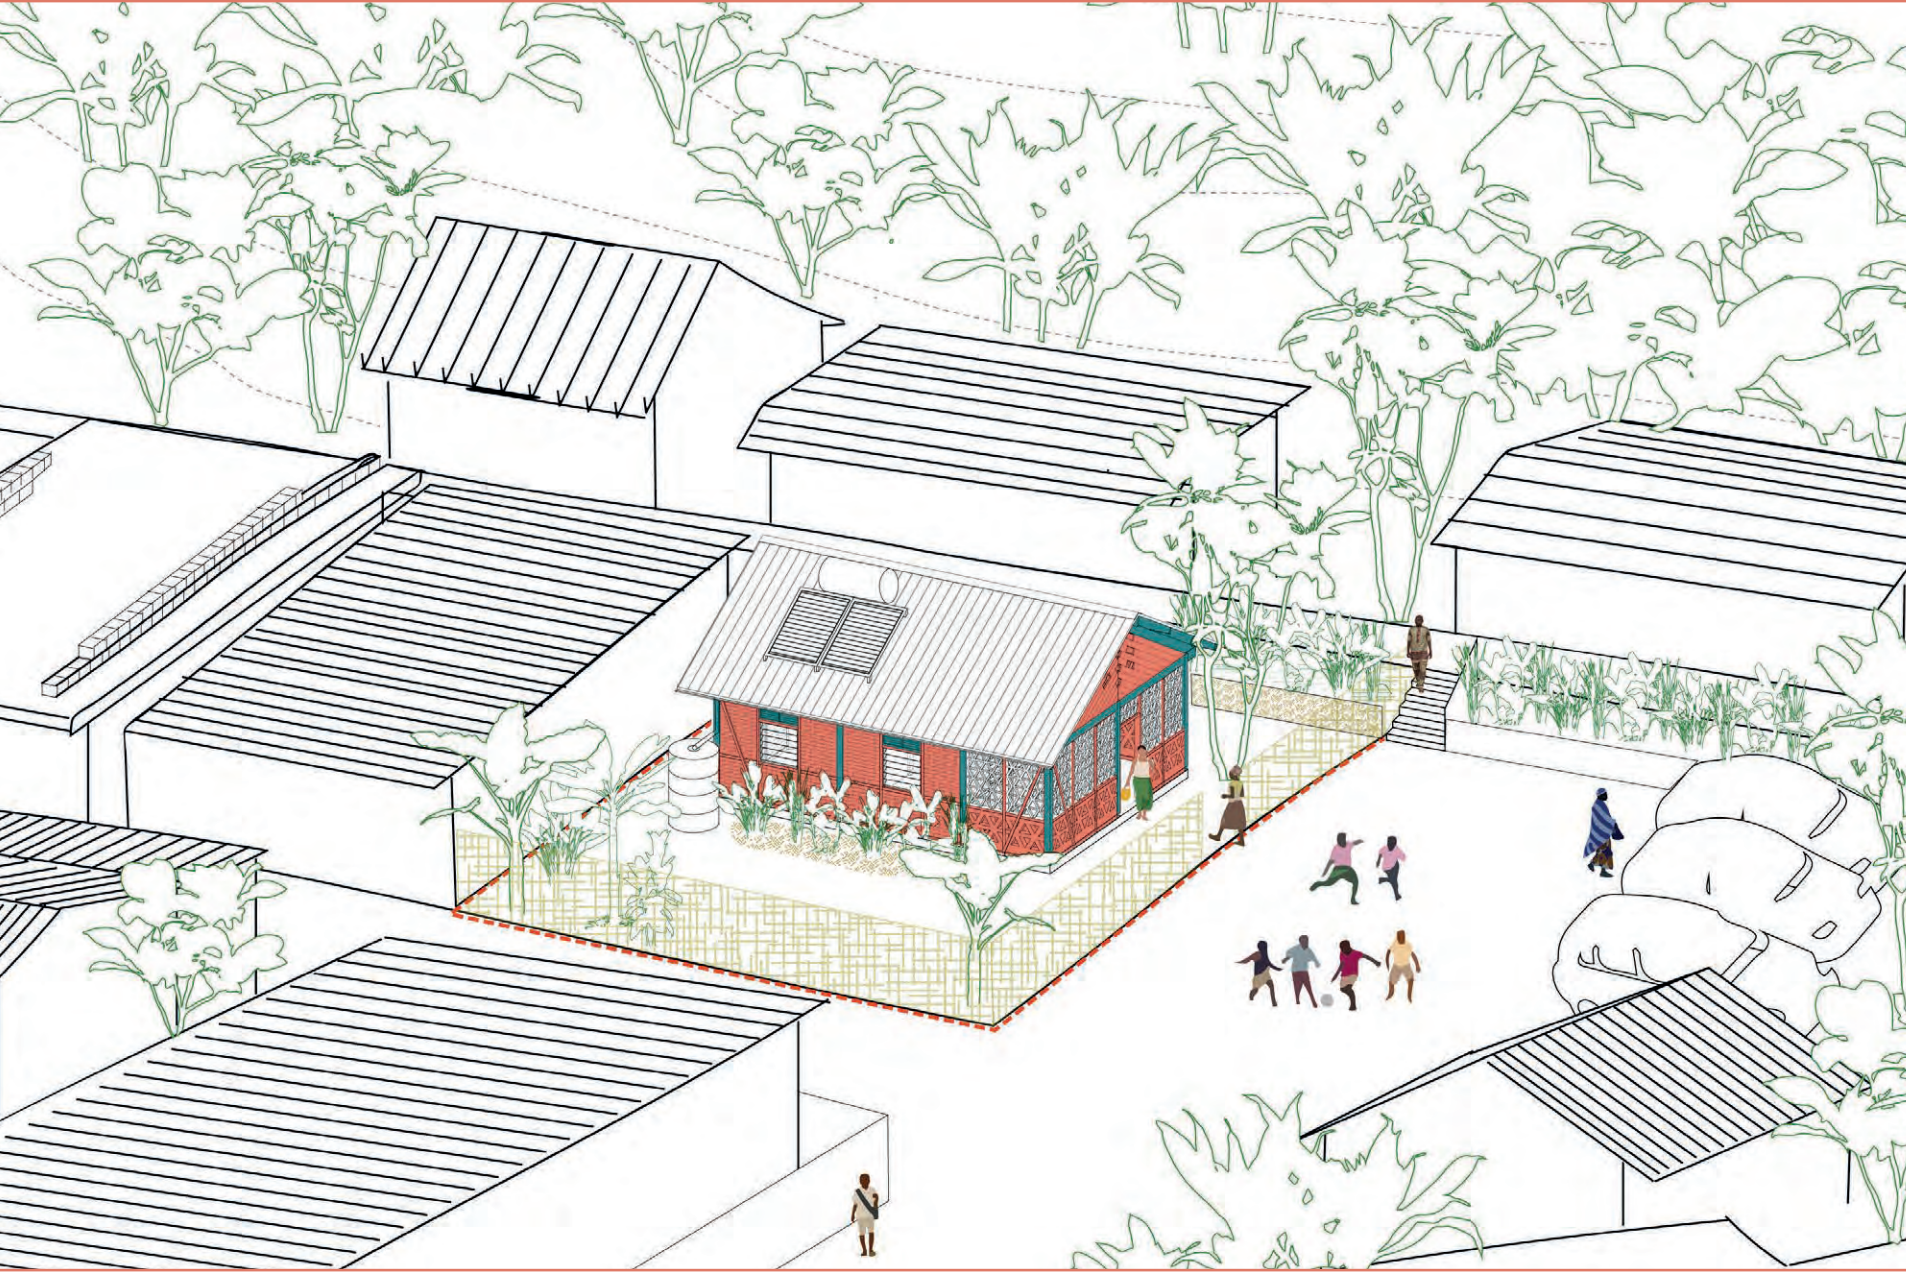

Pamandzi

Parcelle : AB 42 - Pamandzi


Superficie : 188m²

Contexte urbain (PLU : UA)

Aléas : Aléa mouvement de terrain faible

Famille de Fatima
Fatima vit seule et n'a plus d'enfant à charge. Elle a besoin d'un logement de plain pied, adapté à ses vieux jours.

Logement : Type T2

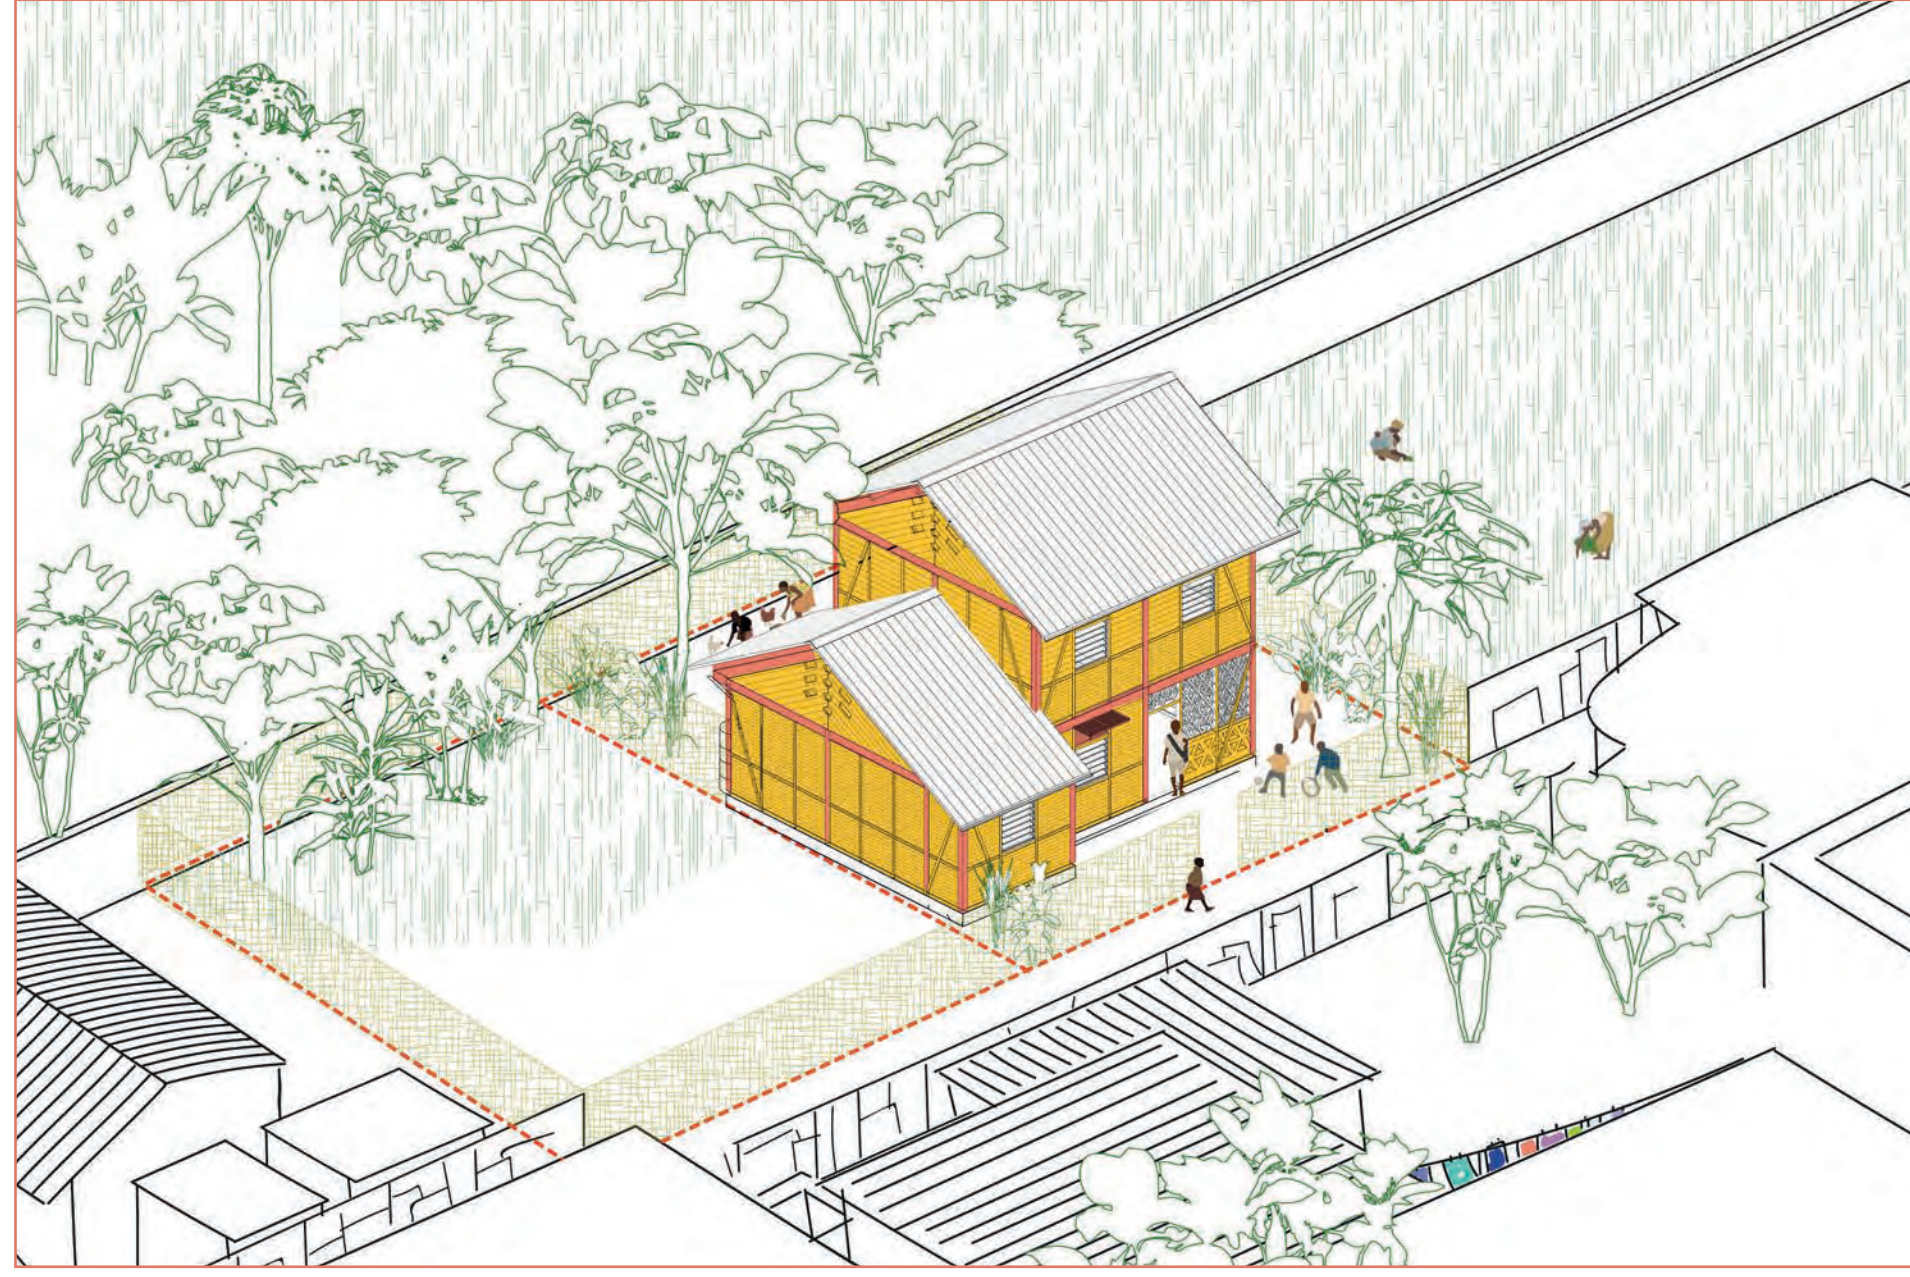

Mbouini

Parcelle : AZ 016 - Mbouini

Superficie : 346m²

Contexte rural (PLU : 1AU)

Aléas : -

Famille de Youssef :
Youssef a 5 enfants. Il a besoin d'un grand logement qui puisse évoluer par la suite.
Un premier logement avec 5 chambres sera d'abord construit. Un deuxième logement pourra être construit ensuite en mitoyen.

Logement : Type T6

T5 mitoyen 78.4m²

> Plan du rez-de-chaussée

> Plan de l'étage

T6 mitoyen 88.3m²

> Plan du rez-de-chaussée

> Plan de l'étage