



PERSPECTIVE GLOBALE


FACADE GLOBALE - 1:200e

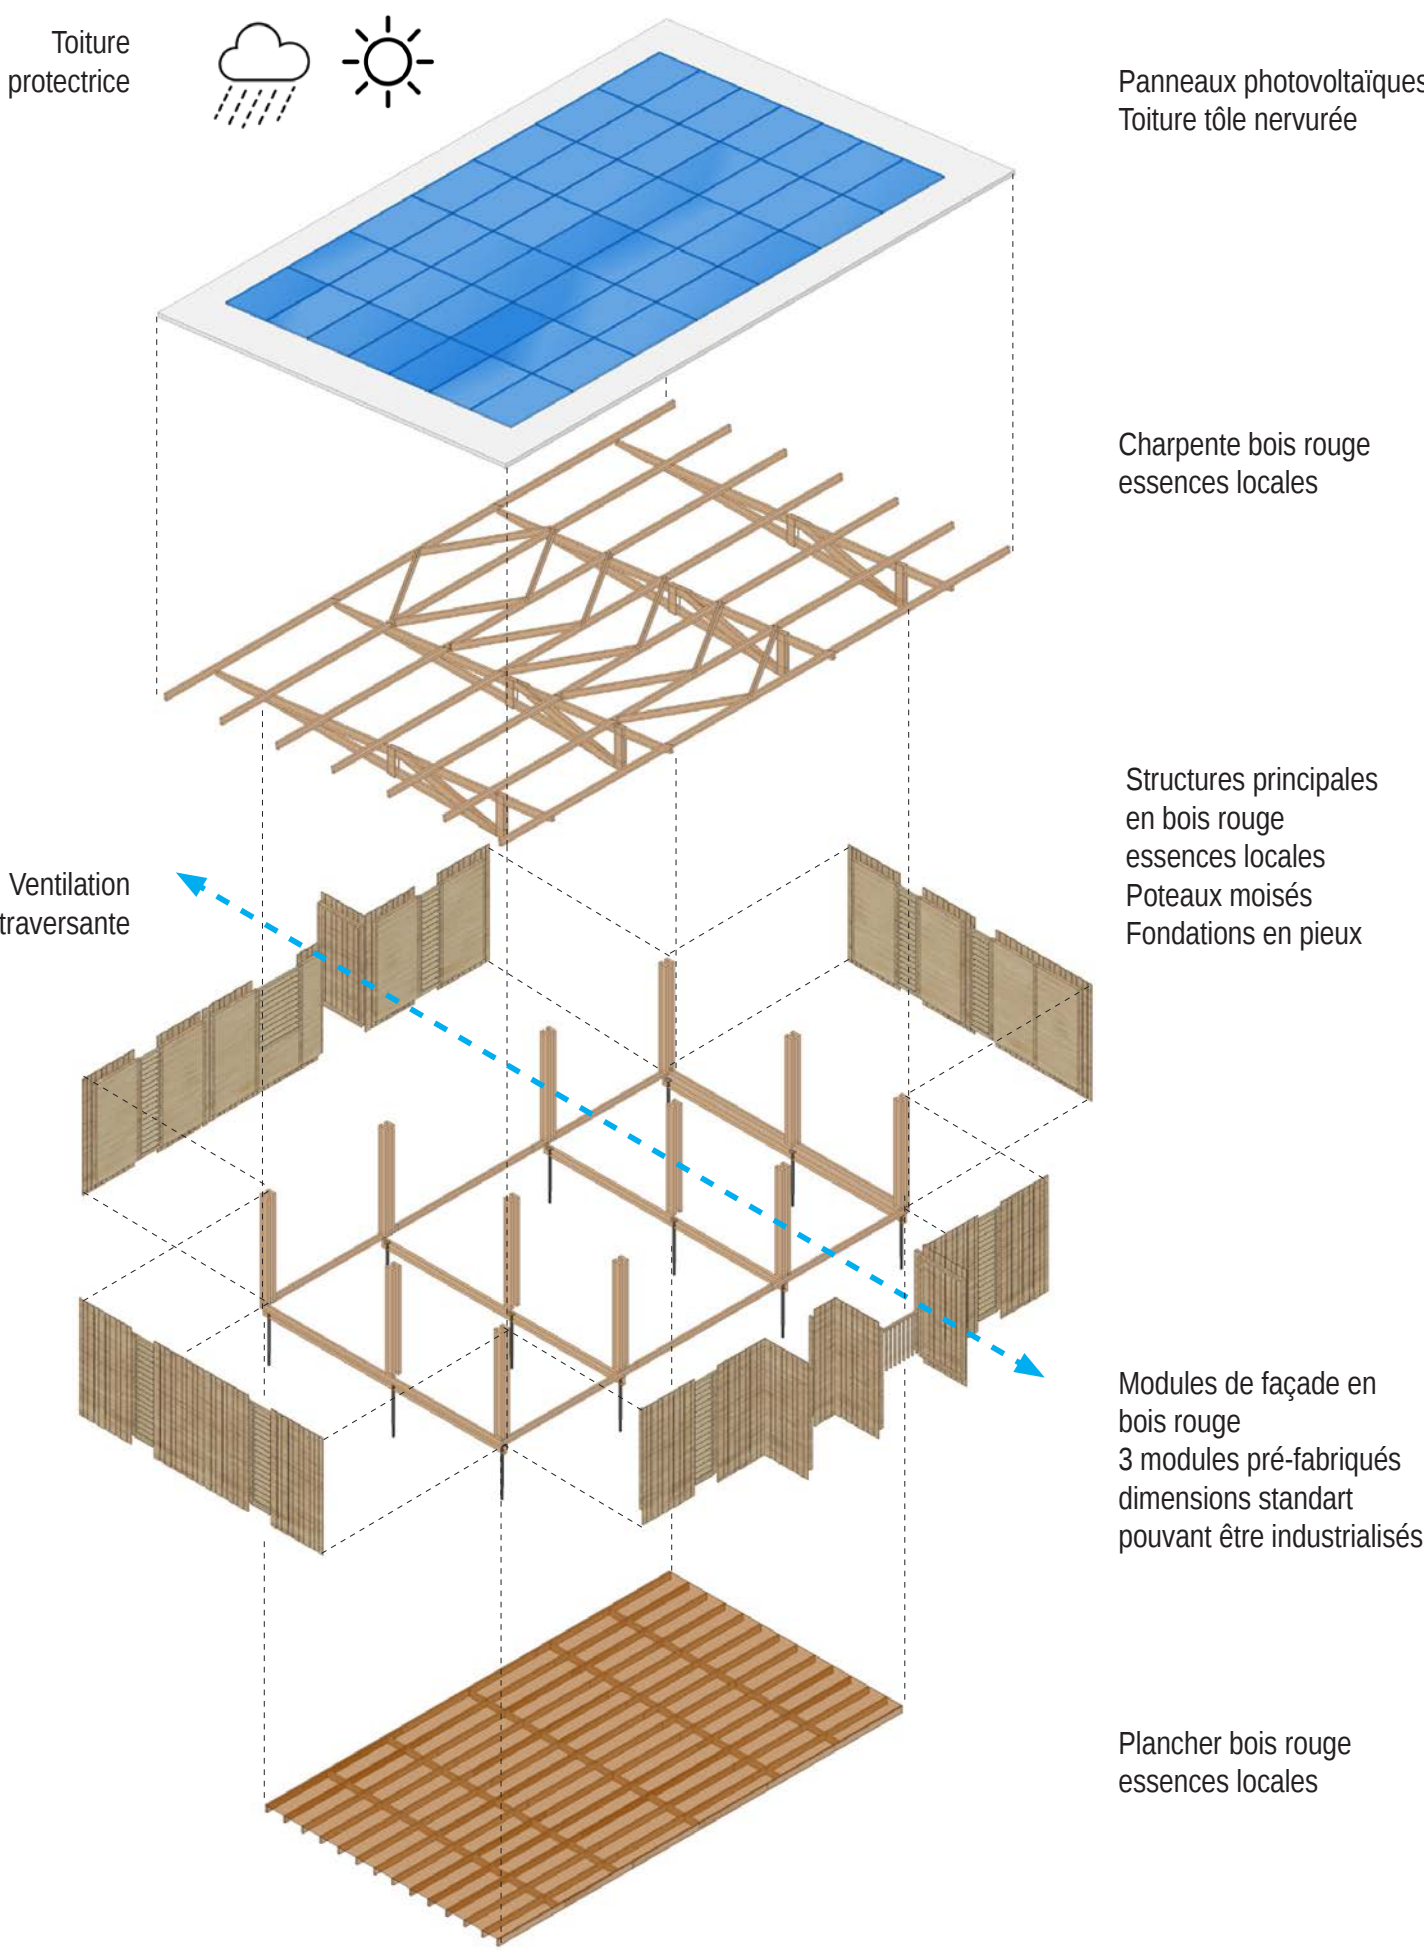

CONCEPT STRUCTUREL

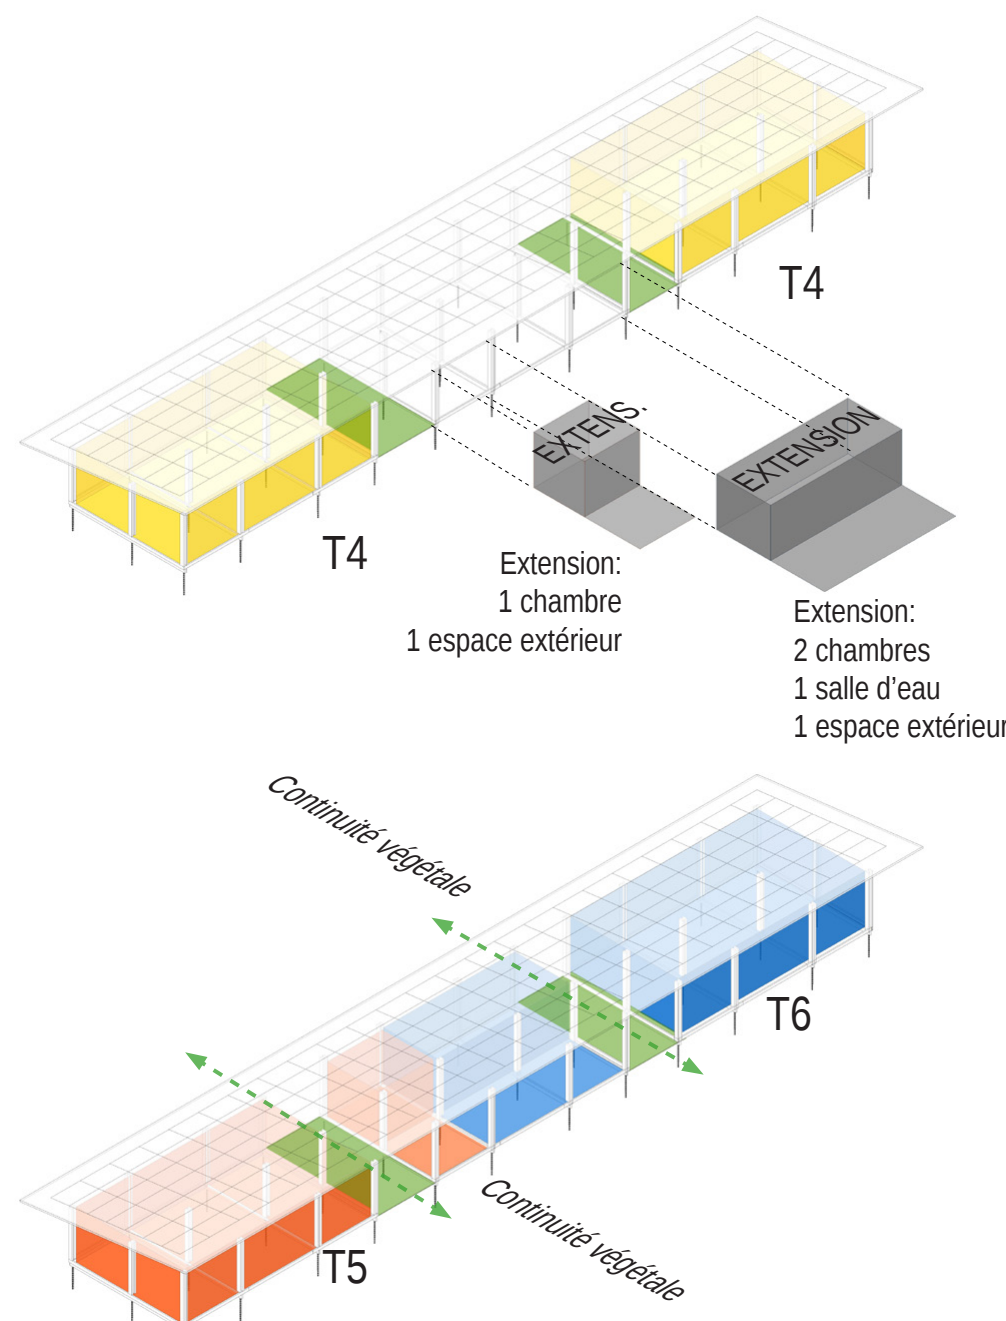


EXTENSION HORIZONTALE

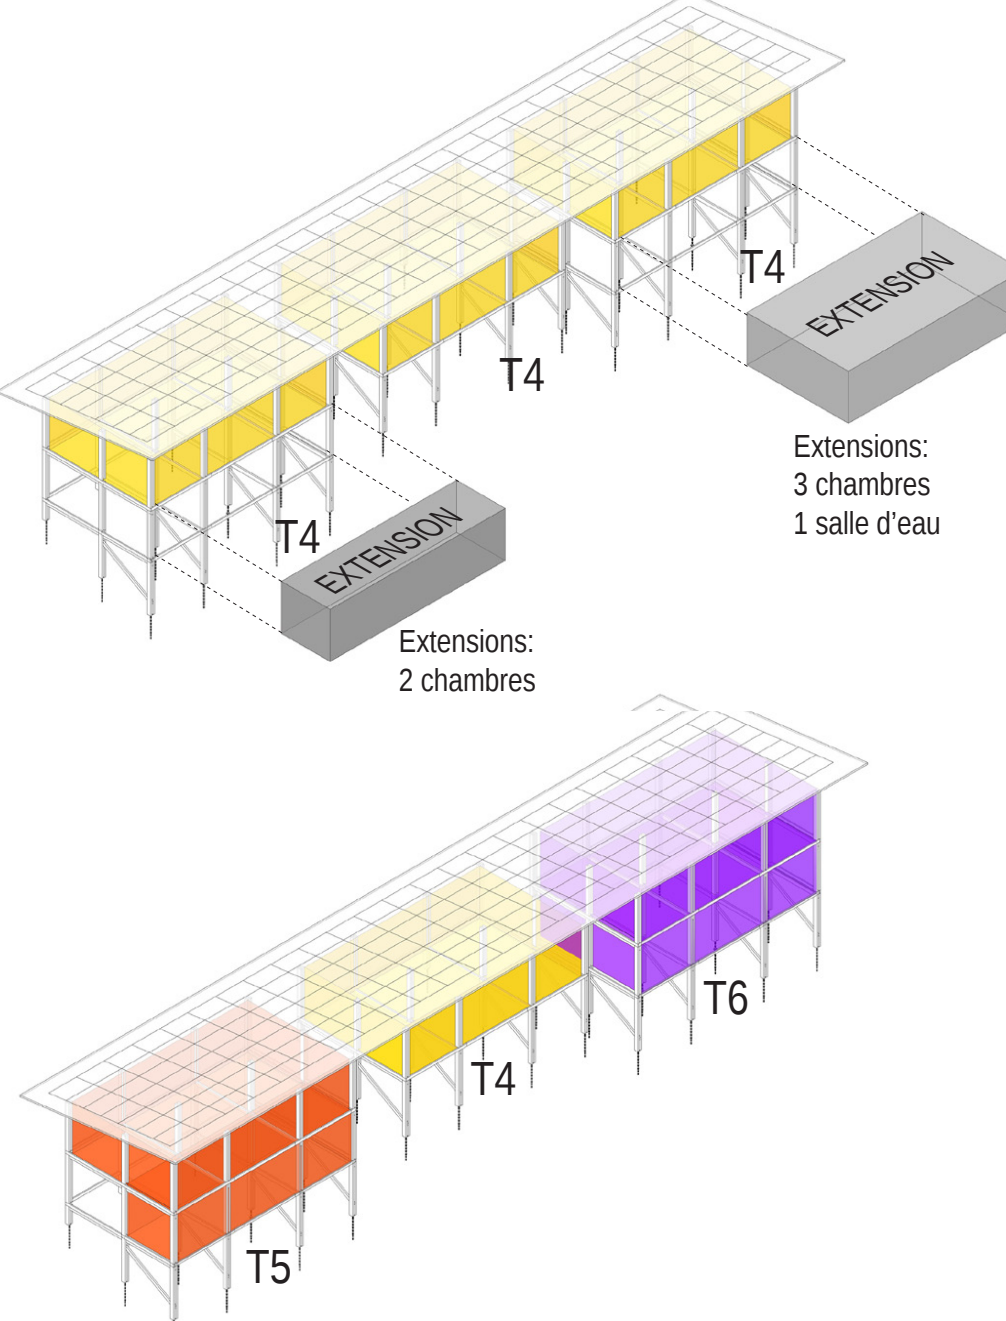


EXTENSION VERTICALE




AMBIANCE INTERIEURE

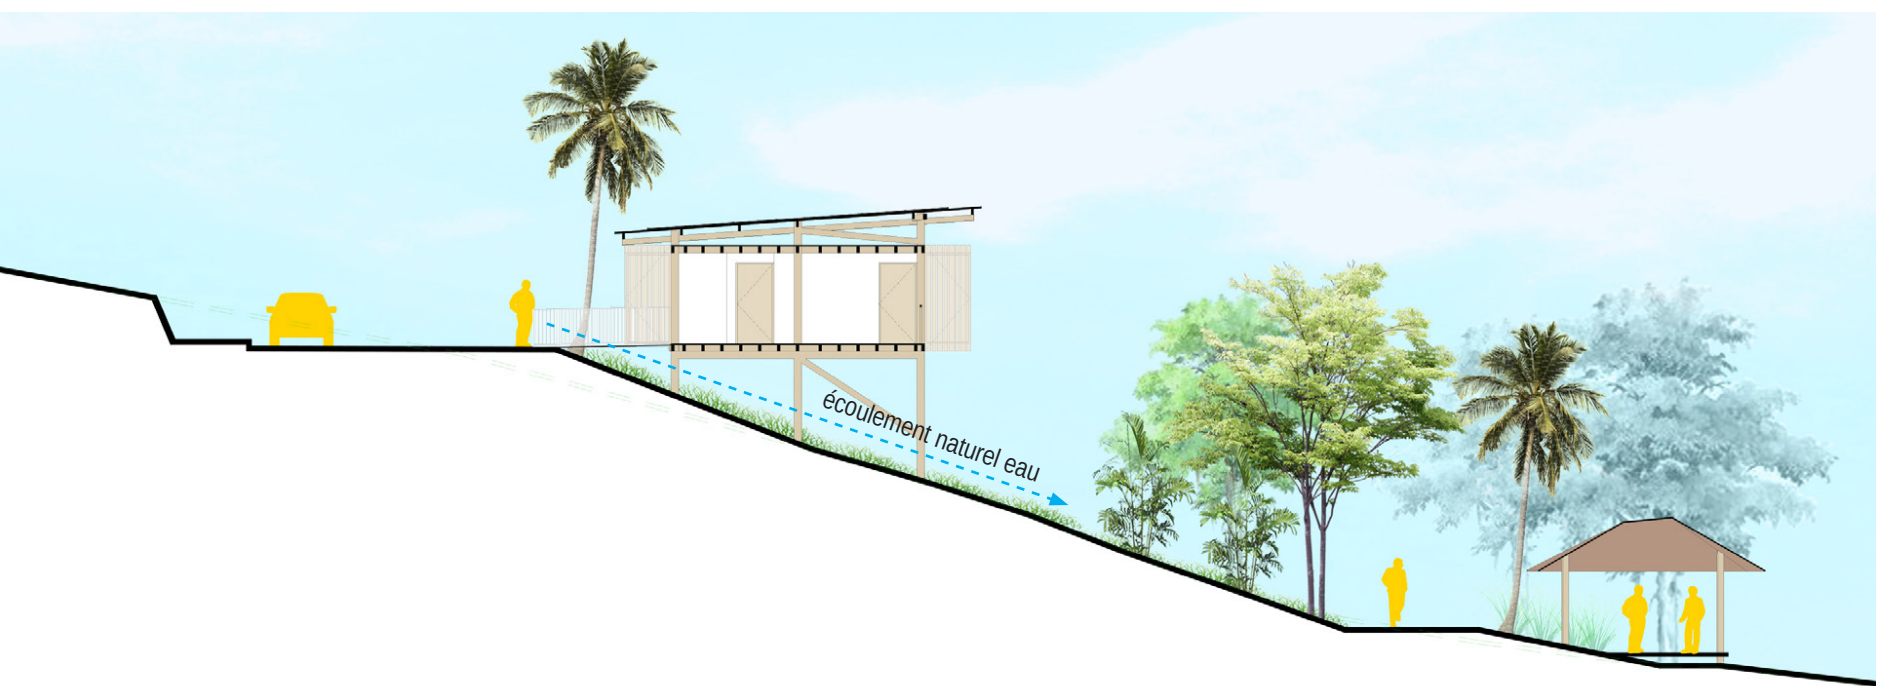

COUPE AA - COUPE DE PRINCIPE T4 / T3 / T2 - 1:100e

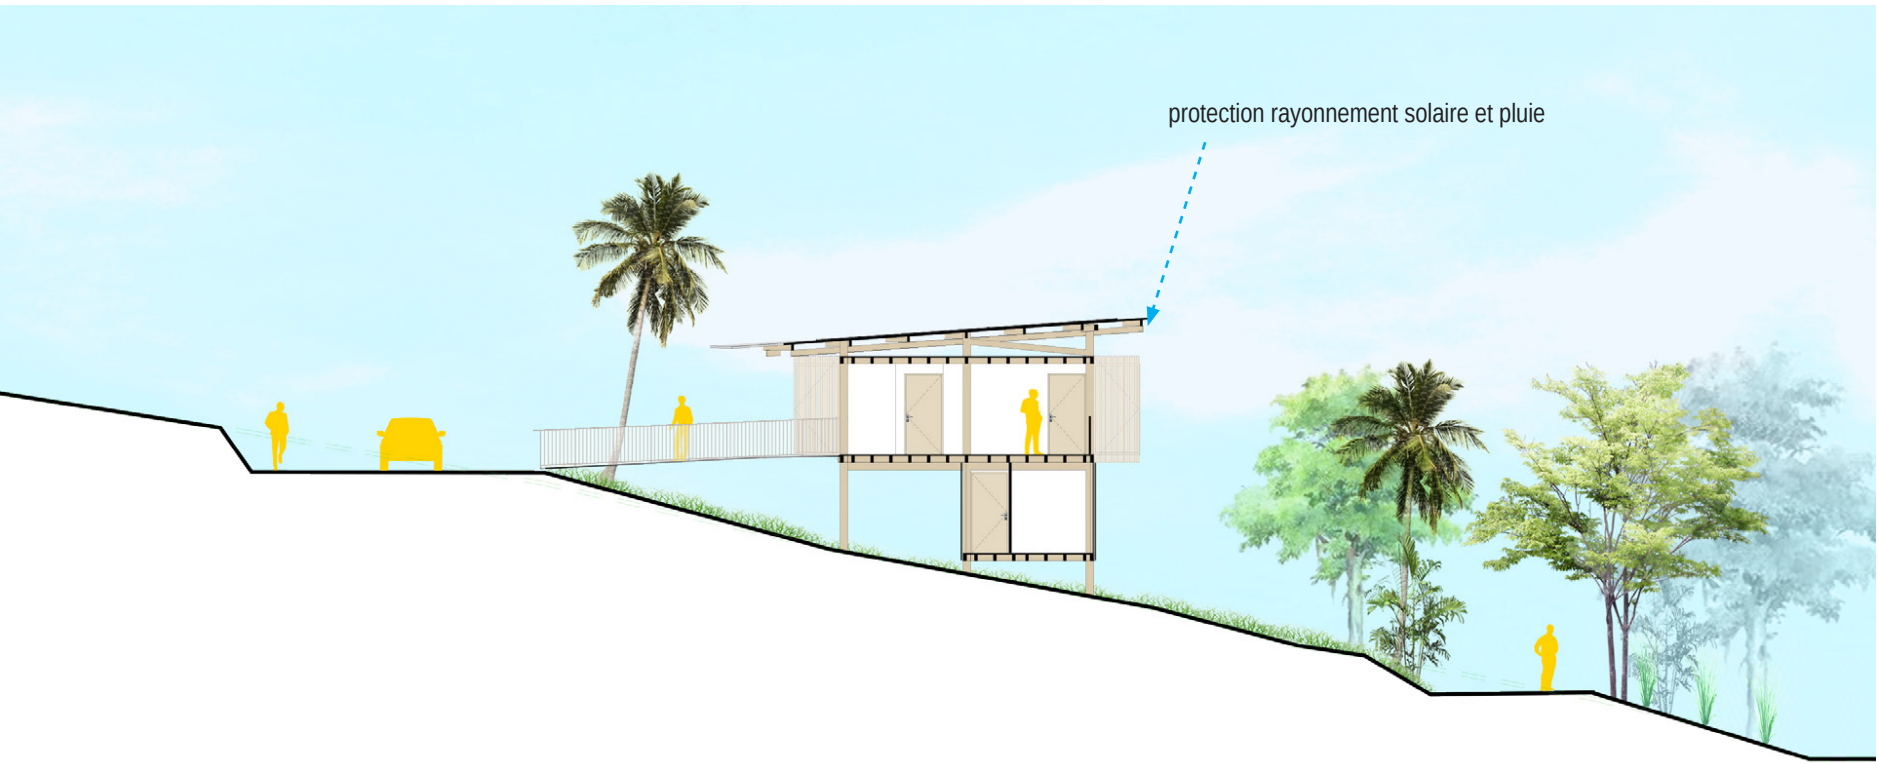

COUPE BB - COUPE DE PRINCIPE T5 - 1:100e

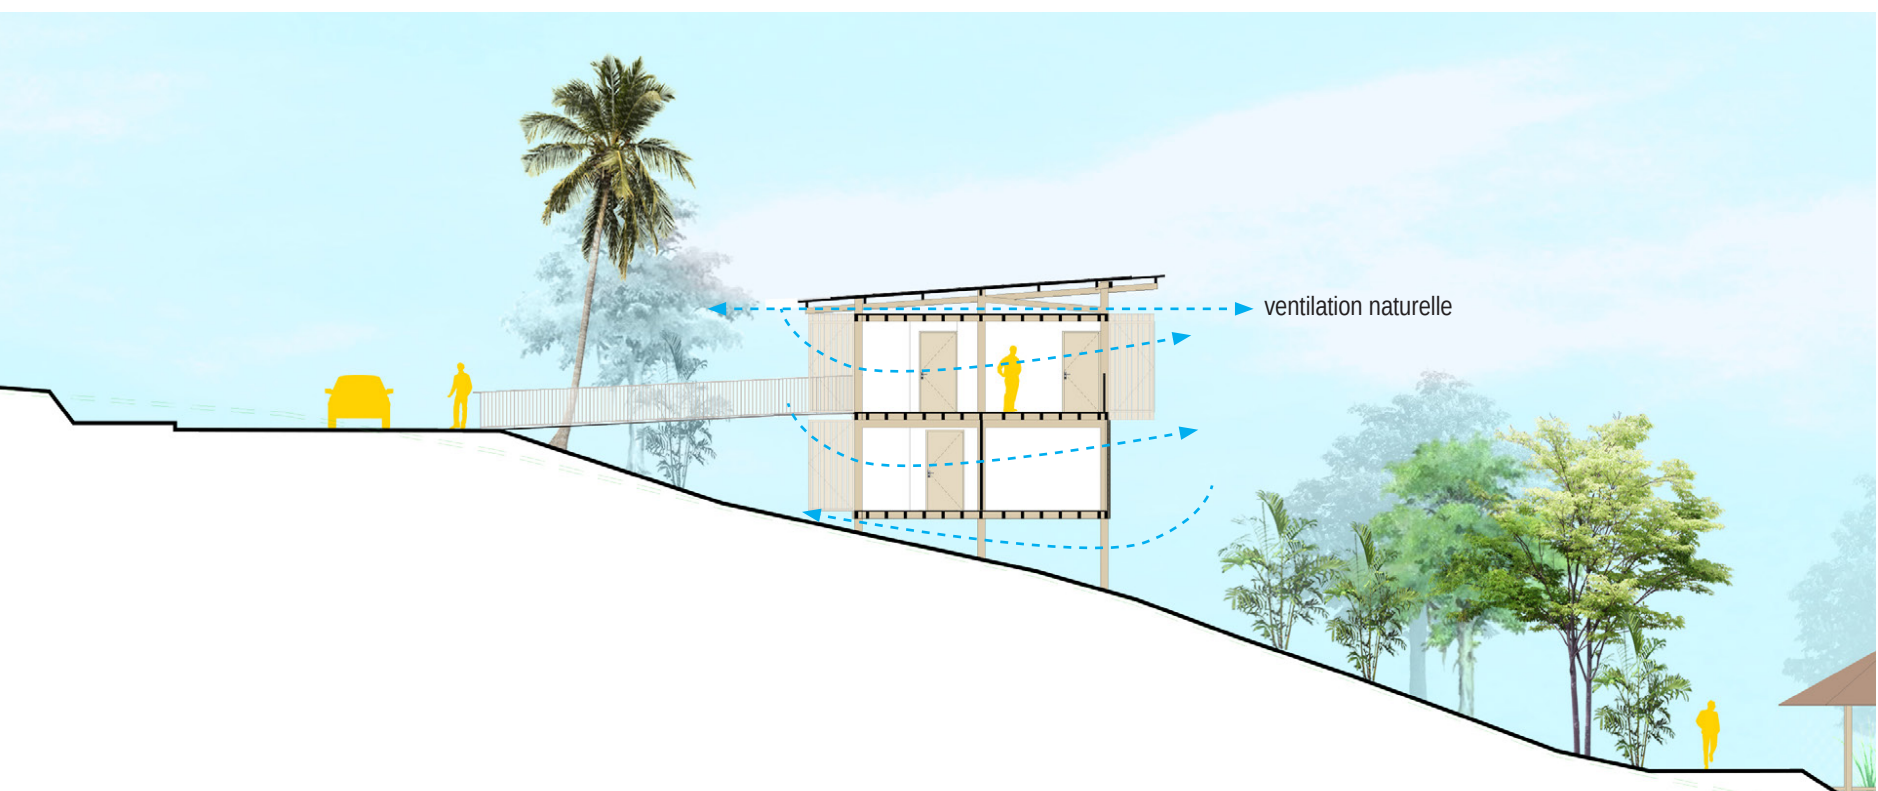


COUPE CC - COUPE DE PRINCIPE T6 - 1:100e




PLAN DE PRINCIPE T4 (BASE) - 1:100e




AXONOMETRIE : TYPOLOGIE DE BASE - T4

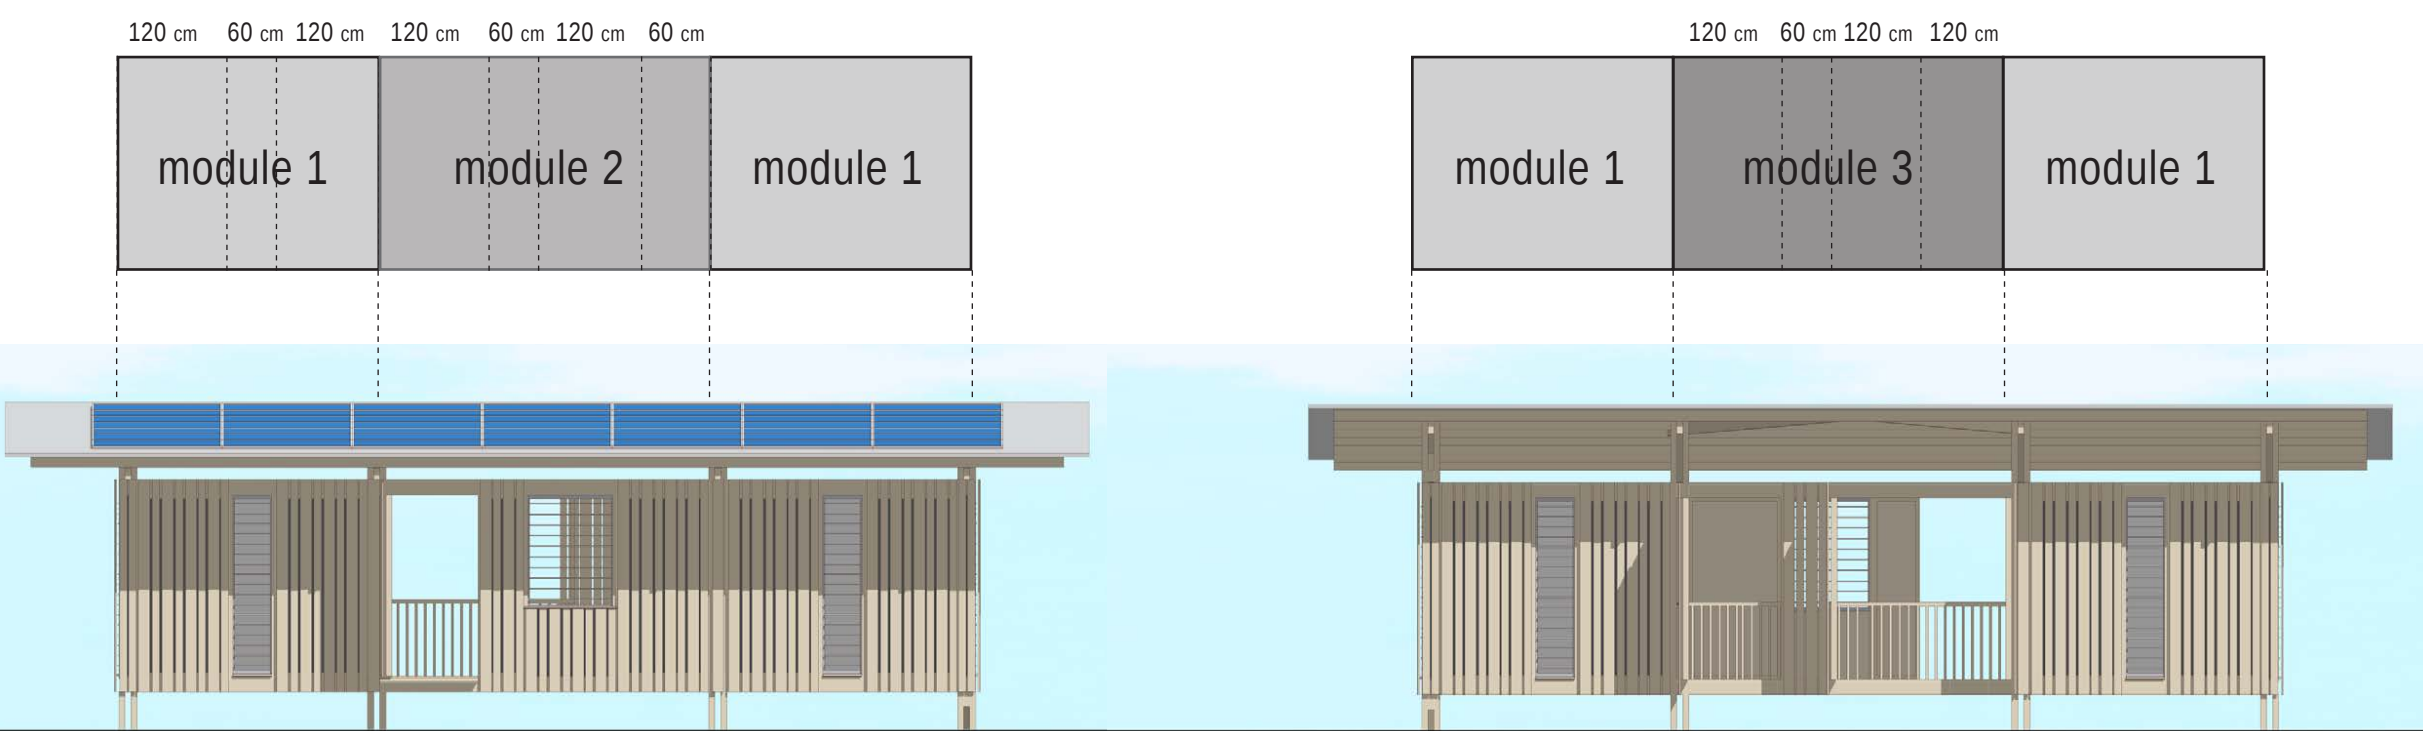


PRINCIPE DE FACADE DES TYPOLOGIES - 3 modules à assembler

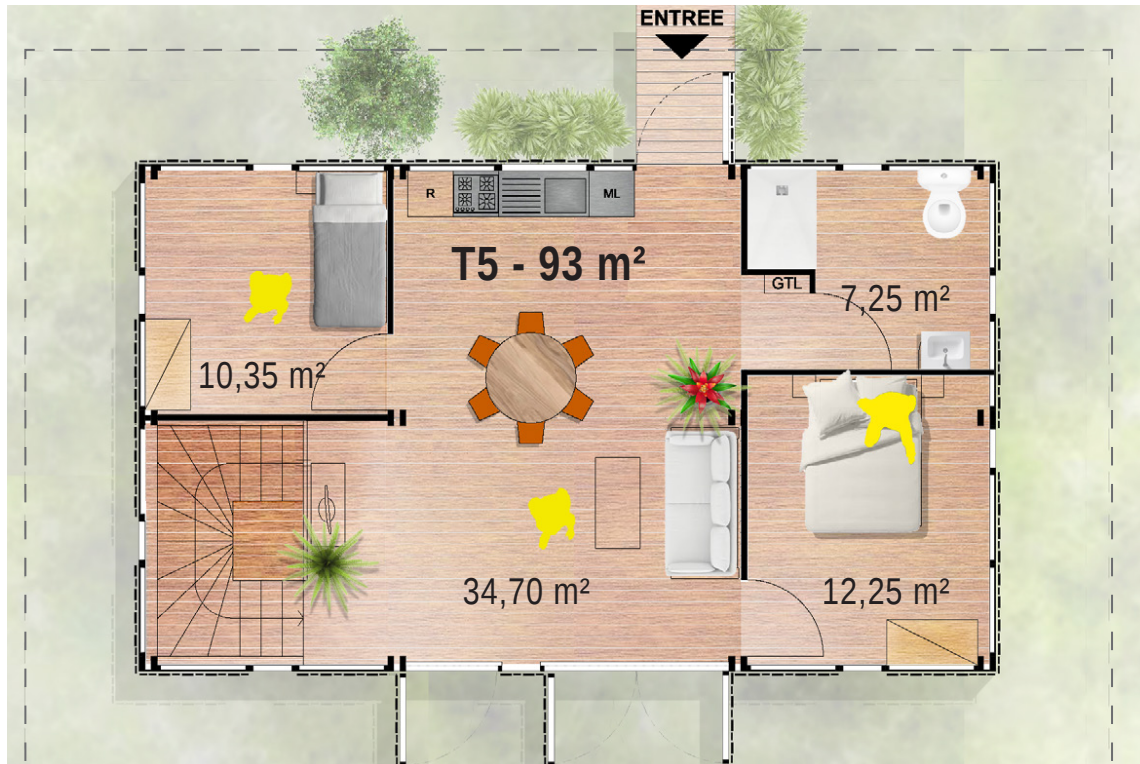

PLAN DE PRINCIPE T5 - 1:100e

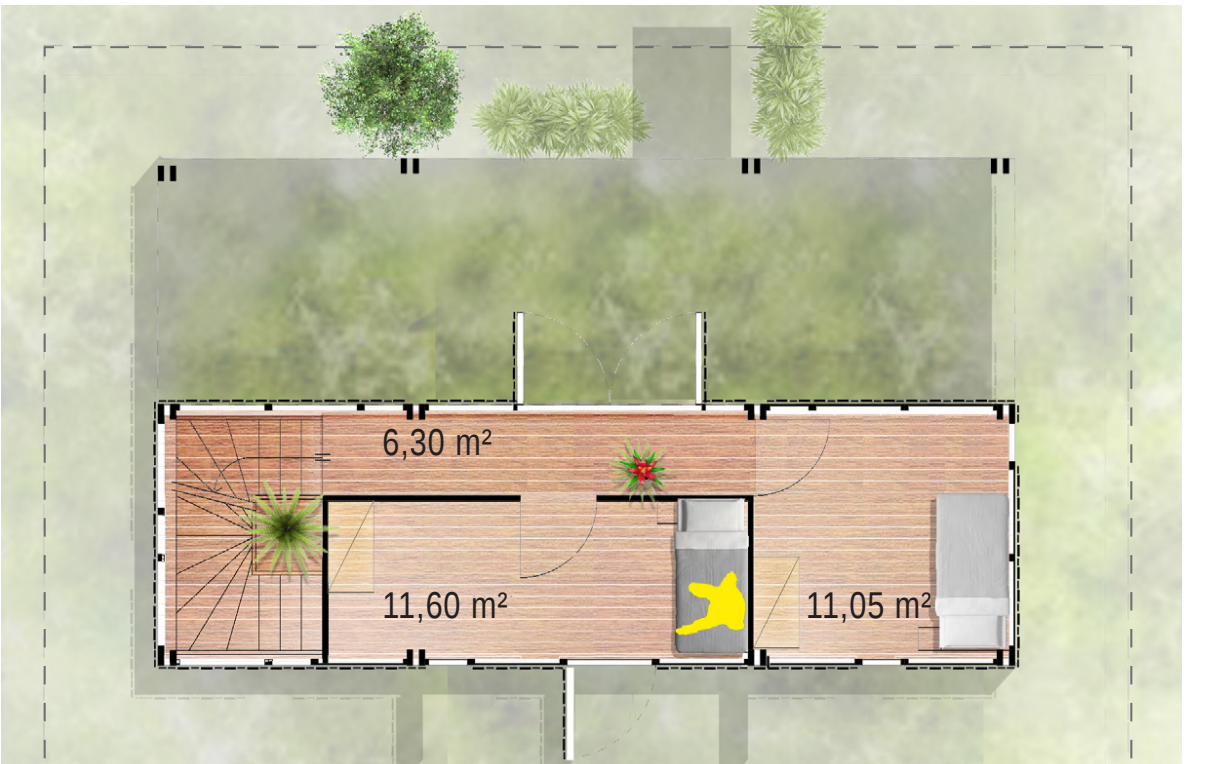

RDC

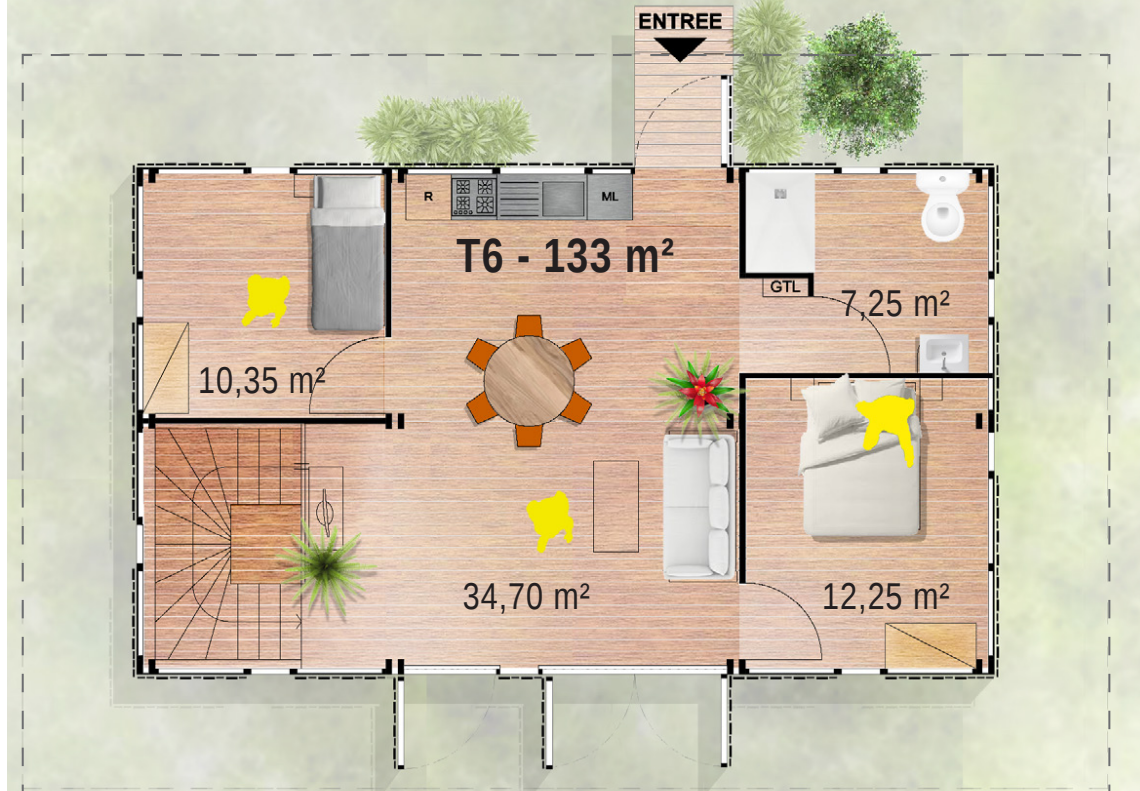

PLAN DE PRINCIPE T6 - 1:100e



RDC



R-1