





↑ vue du projet depuis le parc de la maison du greffier

- 1
- toiture en tôle avec fixations para-cycloniques
- 2
- charpente en fermettes
- 3
- parois intérieures en terre
- 4
- composition du bâtiment en volume
- 5
- tige servant de guide lors de la pose des briques
- 6
- cadres en bois pré fabriqués de 90x250
- 7
- fenêtres composées de ventelles en bois permettant la ventilation
- 8
- dalle en terre coulée
- 9
- solives
- 10
- moucharabieh
- 11
- blocs biosourcés de terre comprimé (BBTC)
- 12
- mur de pierre confiné, servant de sous
bassement et de fondations
- 13
- pierres locales ou gravas
- 14
- cage en grillage métallique
- 15
- enduit protégeant les cages métalliques

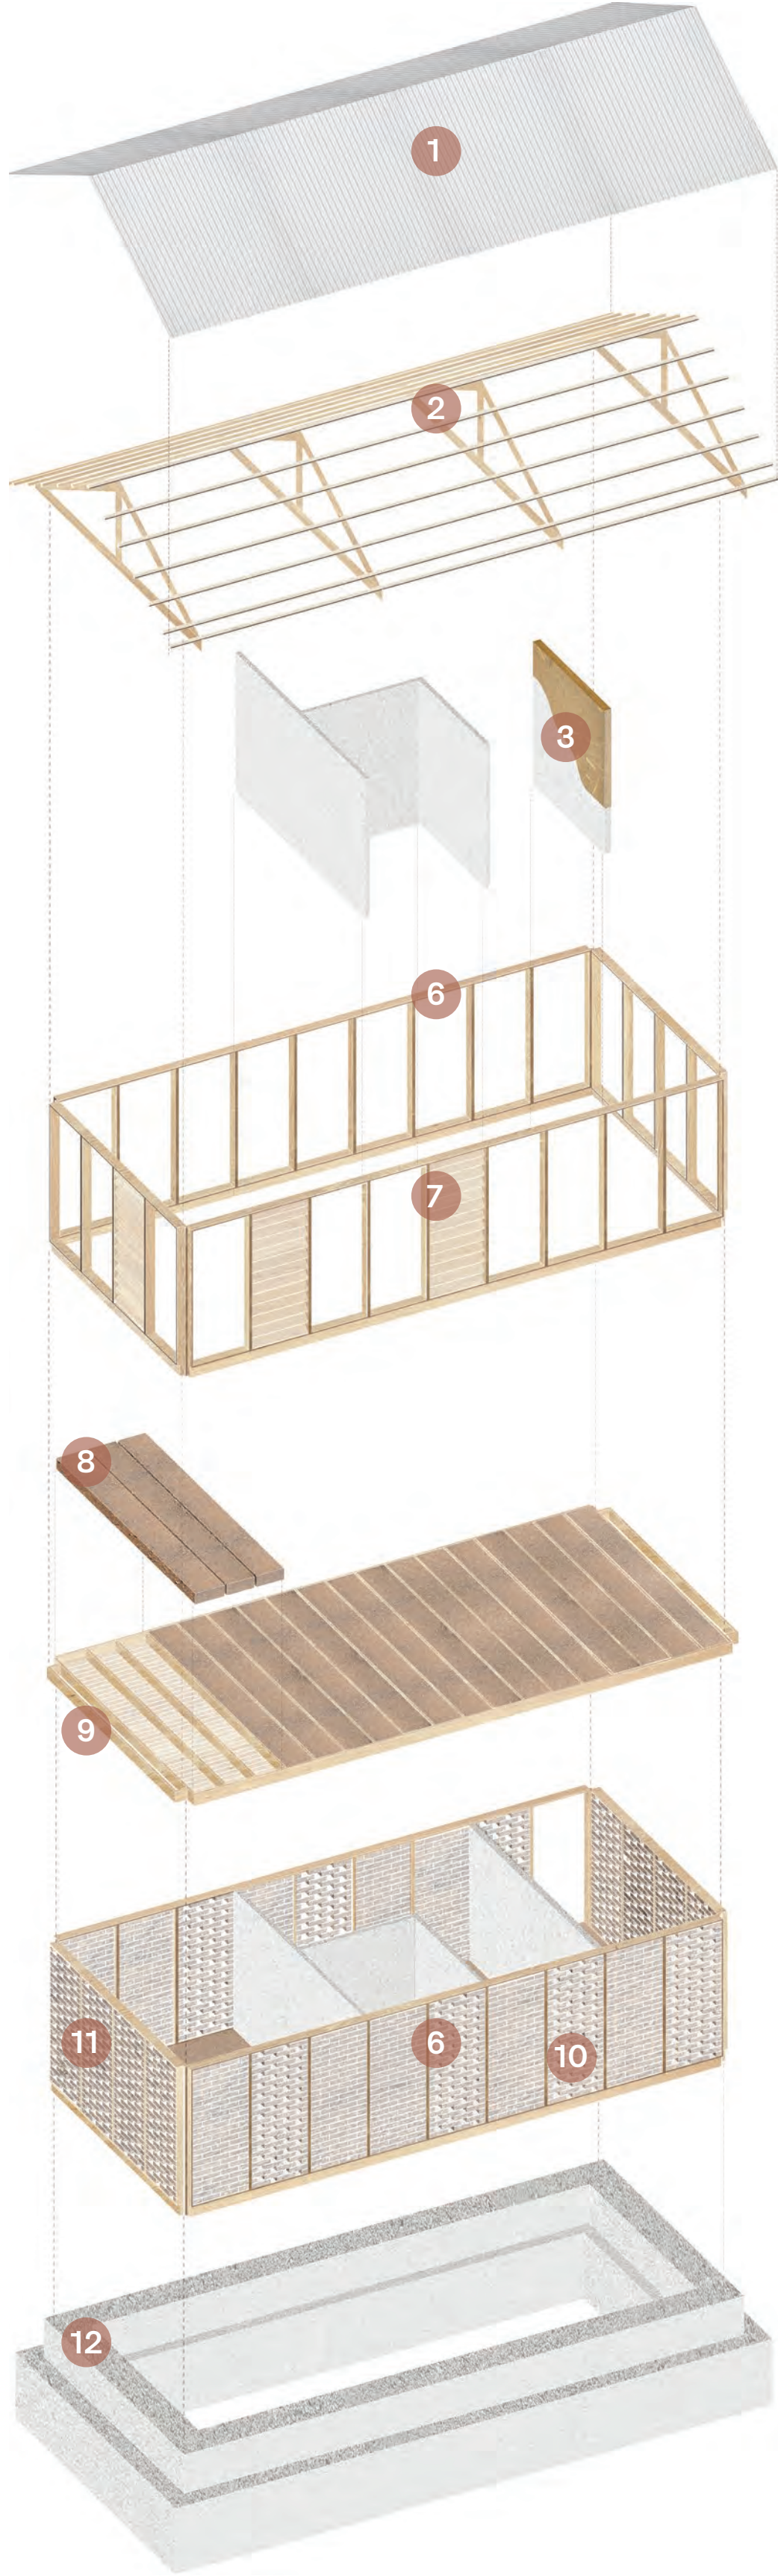

↑ axonométrie éclatée d'un module en duplex

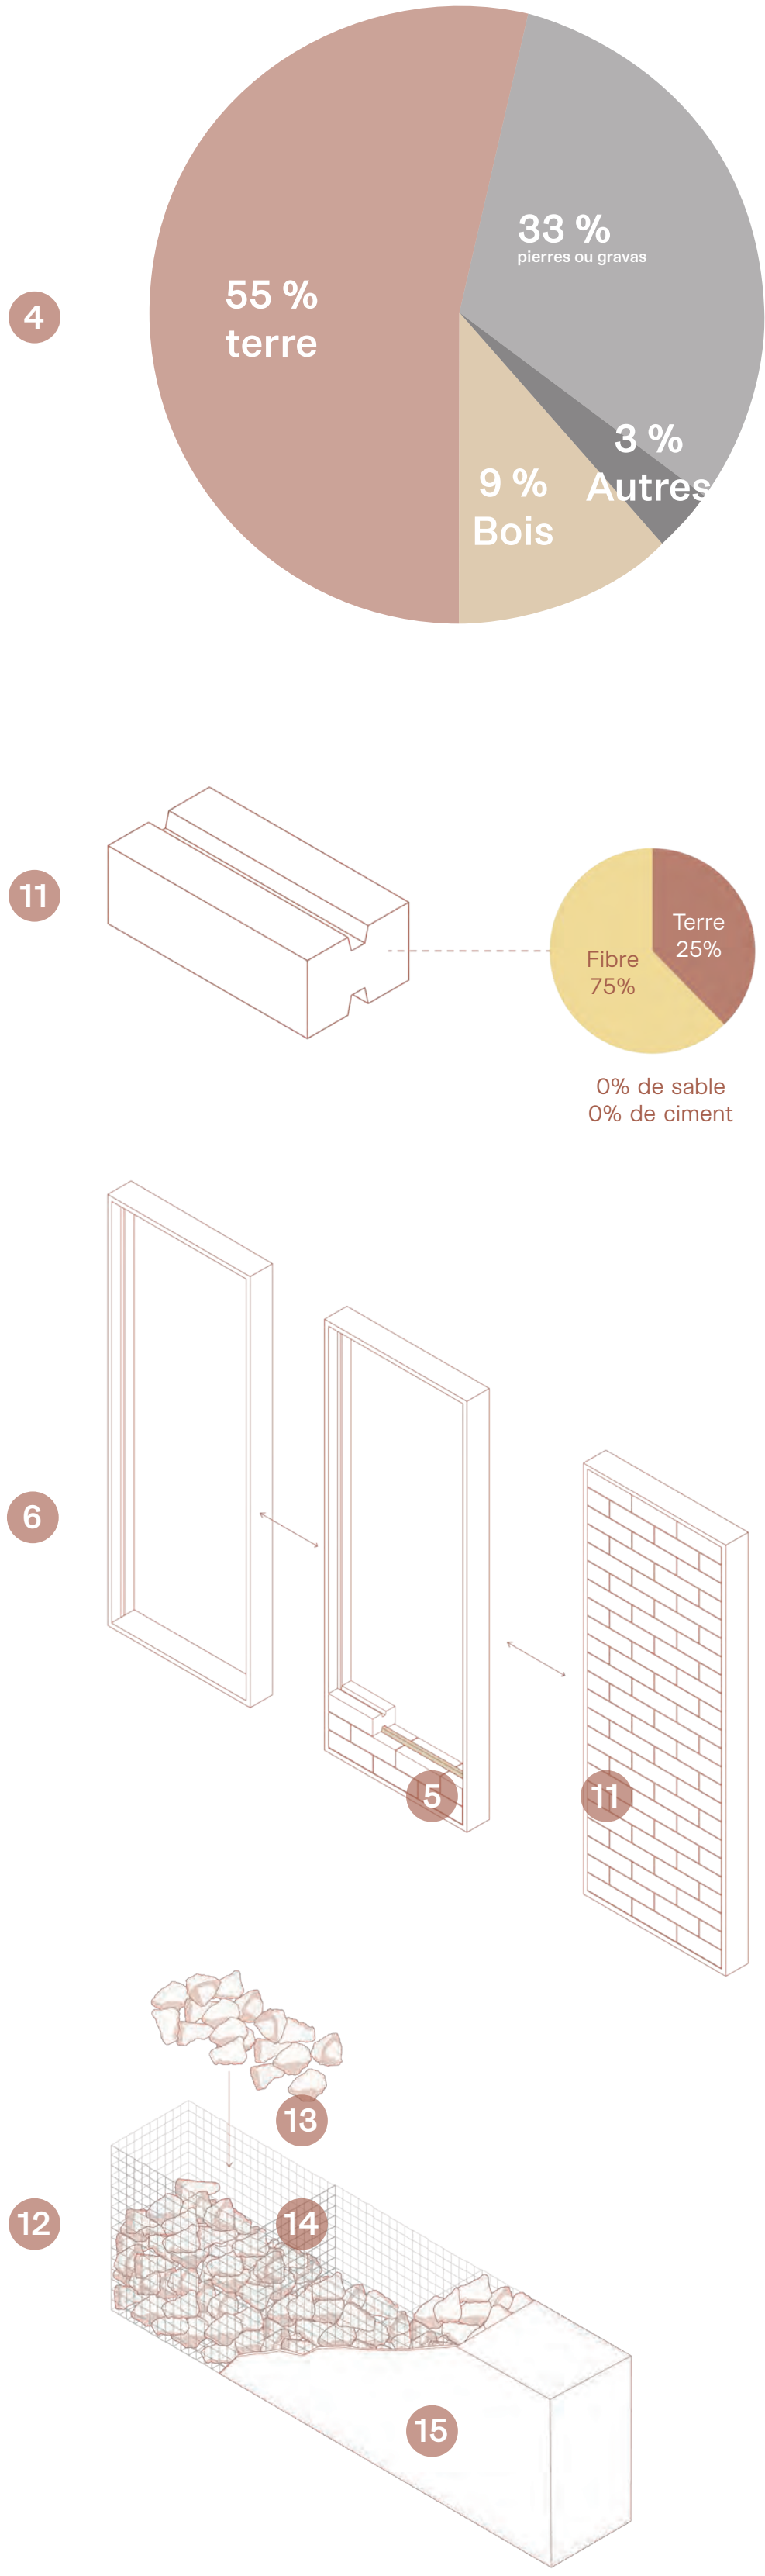


↑ vivre dans la varangue




↑ jouer dans la chambre




↑ circuler au coeur du projet

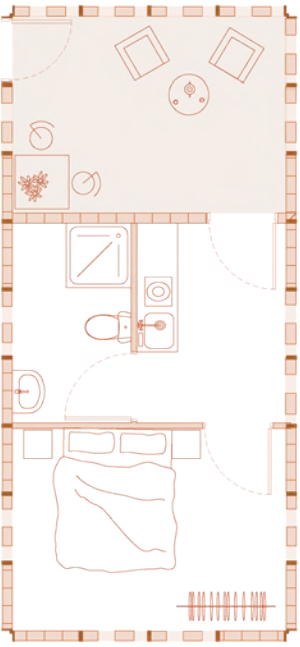


↑ T2 1/100

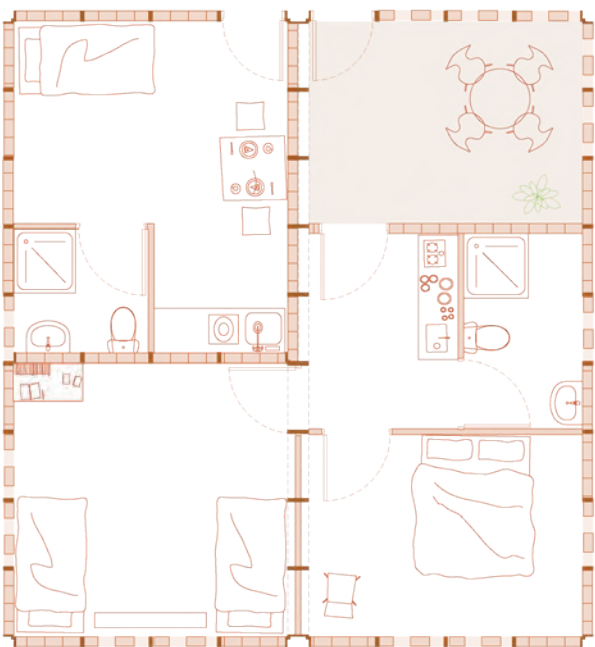


↑ T1 et T3 1/100

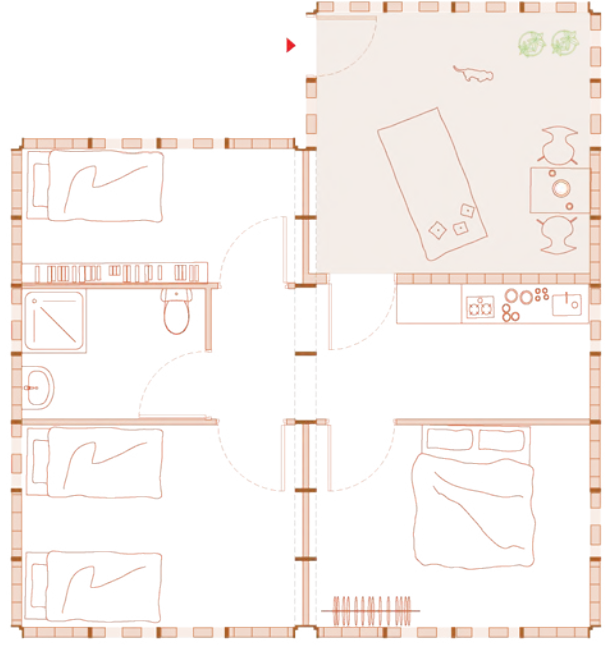


↑ T4 flat 1/100

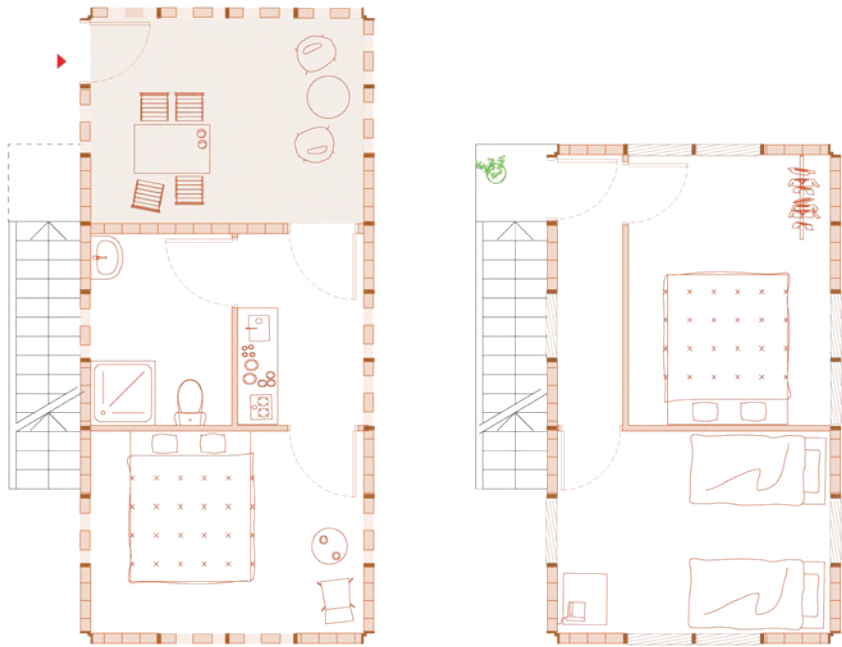

↑ T4 duplex 1/100

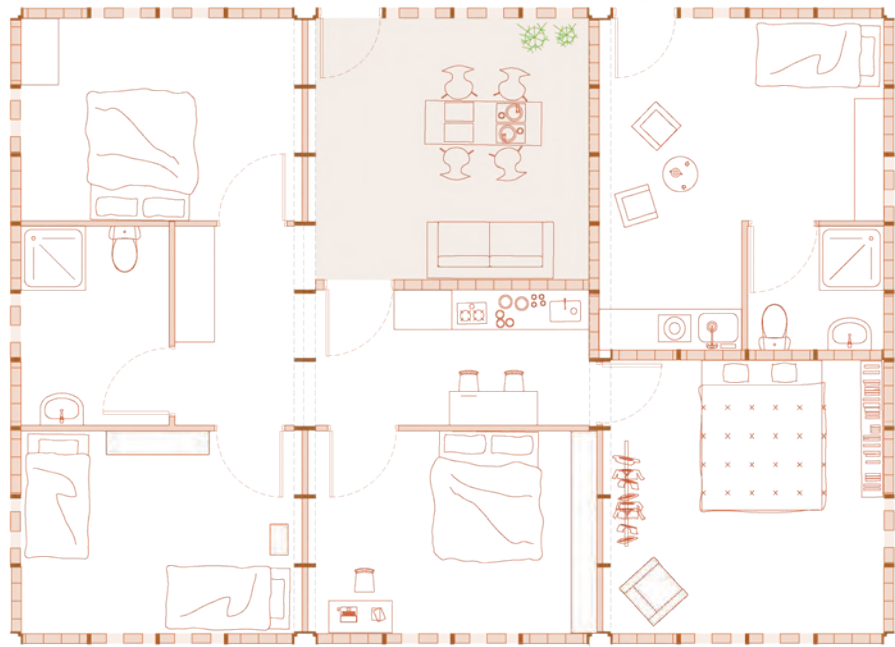

↑ T5 et T1 1/100

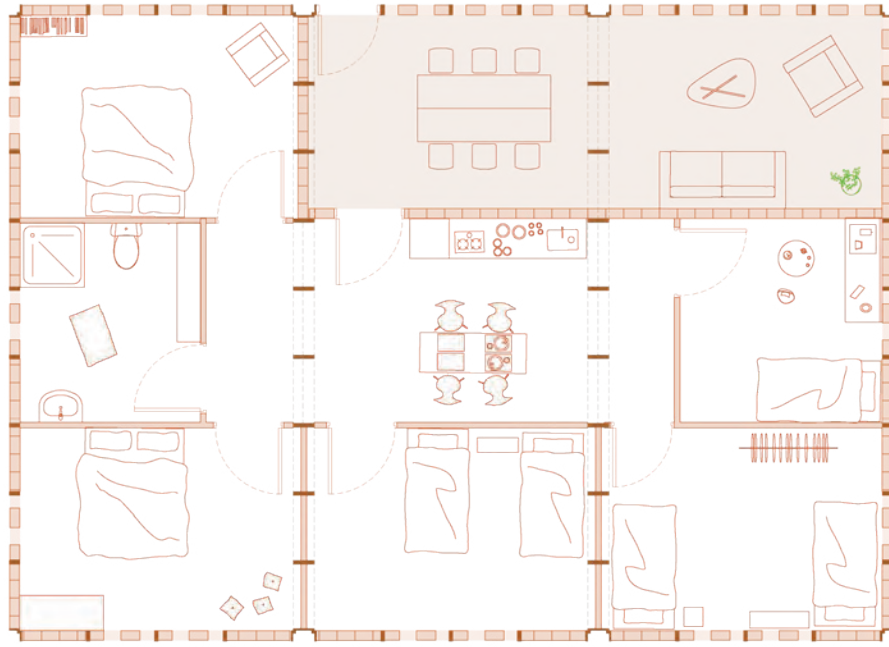

↑ T6 1/100