


1 CARBET DE CHANTIER


Défrichage de la forêt  
Livraison matériaux dans le carbet de chantier

**TEMPS 1 : CARBET DE CHANTIER ÉCOLE**

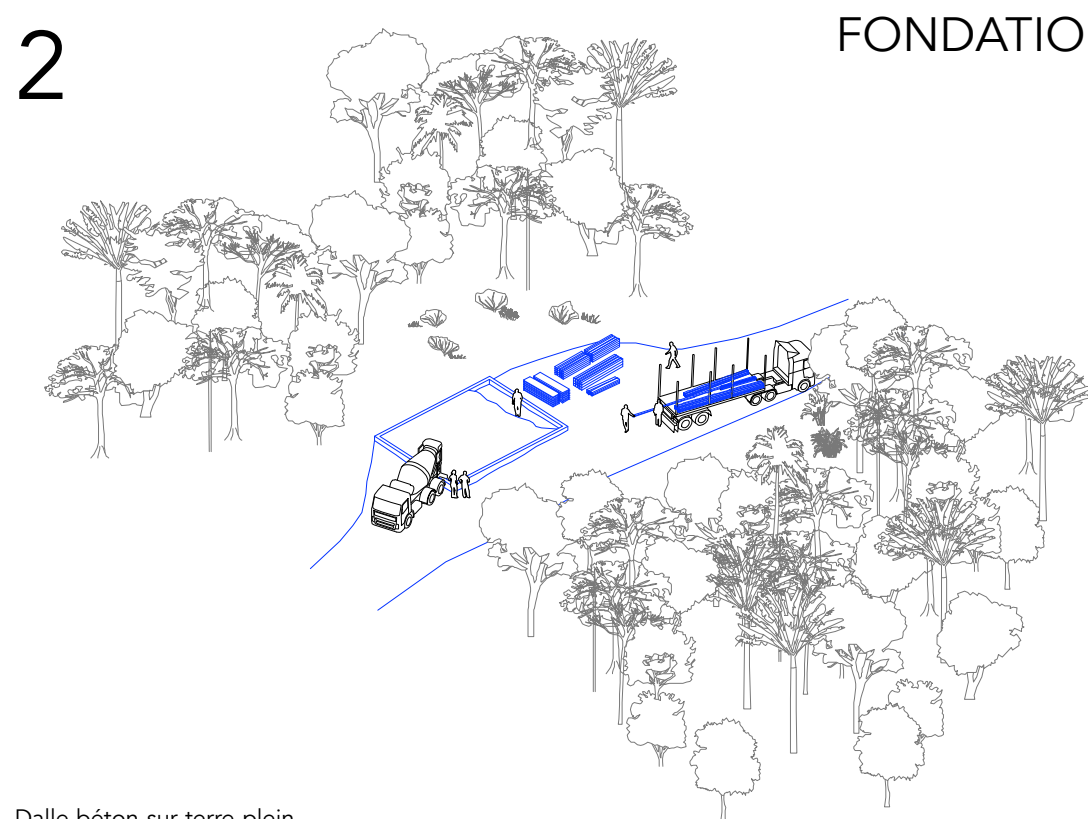


2 FONDATIONS

Dalle béton sur terre-plein

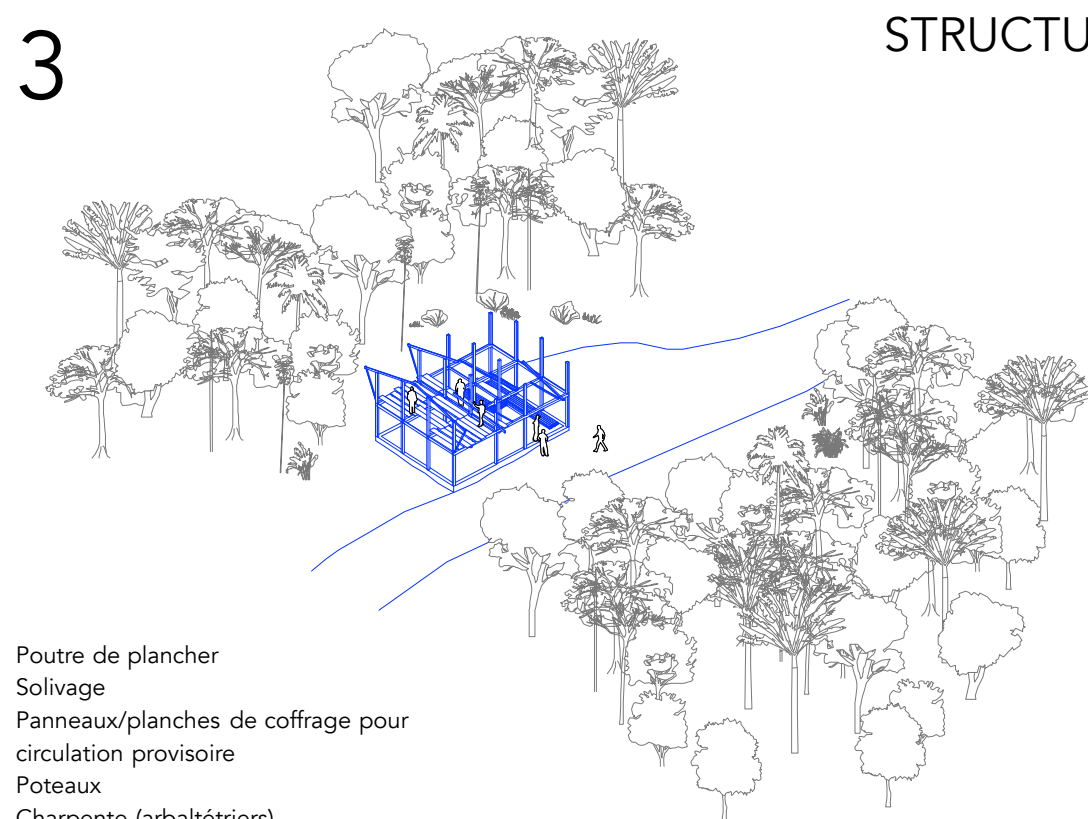


3 STRUCTURE

Poutre de plancher  
Solivage  
Panneaux/planches de coffrage pour circulation provisoire  
Poteaux  
Charpente (arbalétriers)

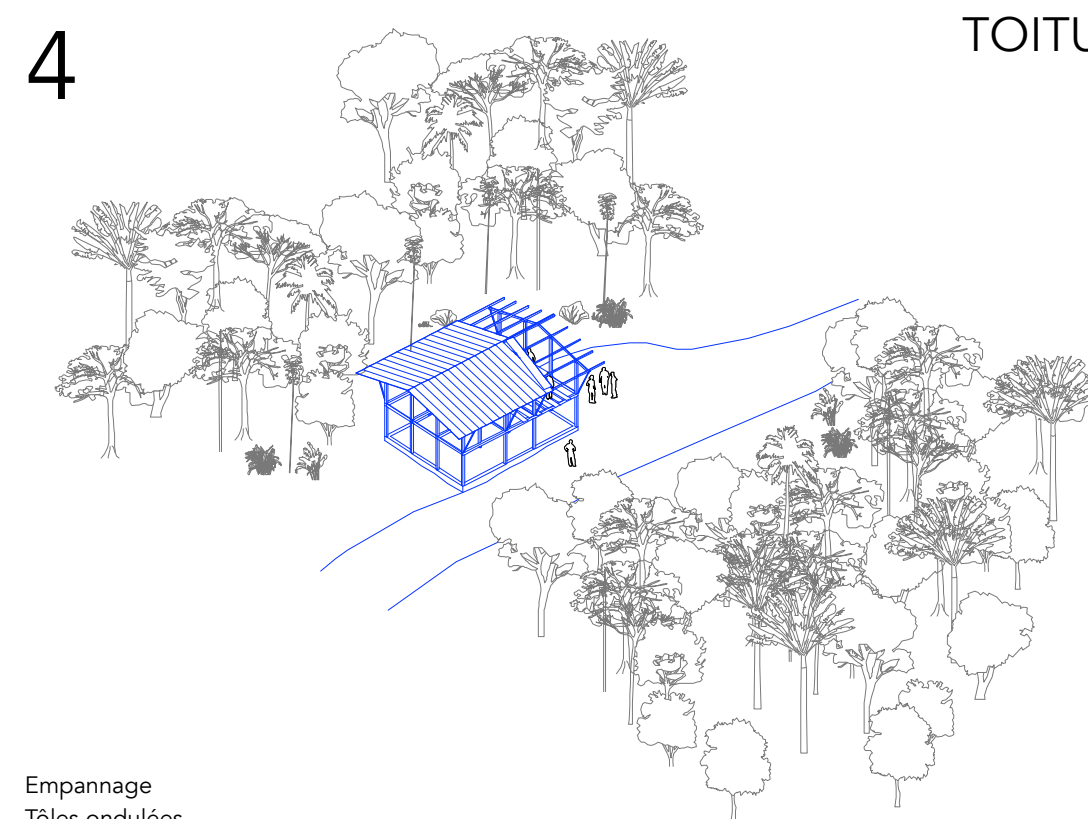

4 TOITURE


Empannage  
Toiles ondulées

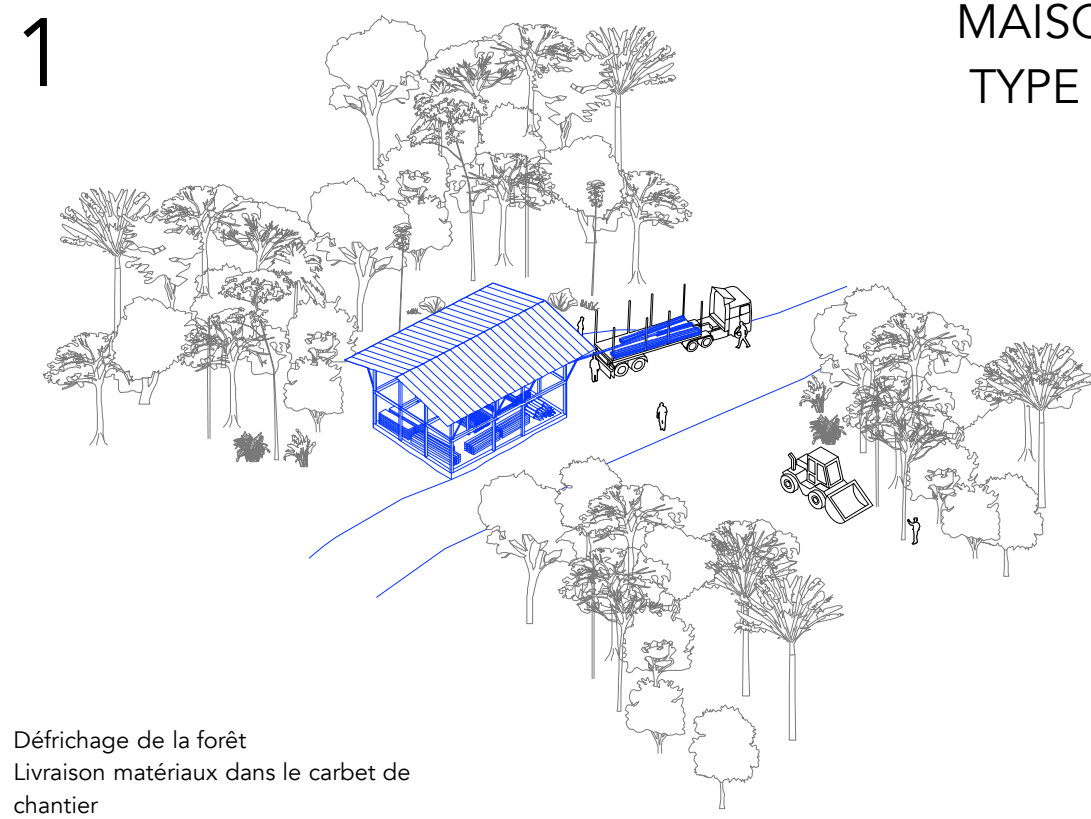

1 MAISON TYPE T7


Défrichage de la forêt  
Livraison matériaux dans le carbet de chantier

**TEMPS 2 : CONSTRUCTION D'UN GROUPE MIN. 5 MAISONS**

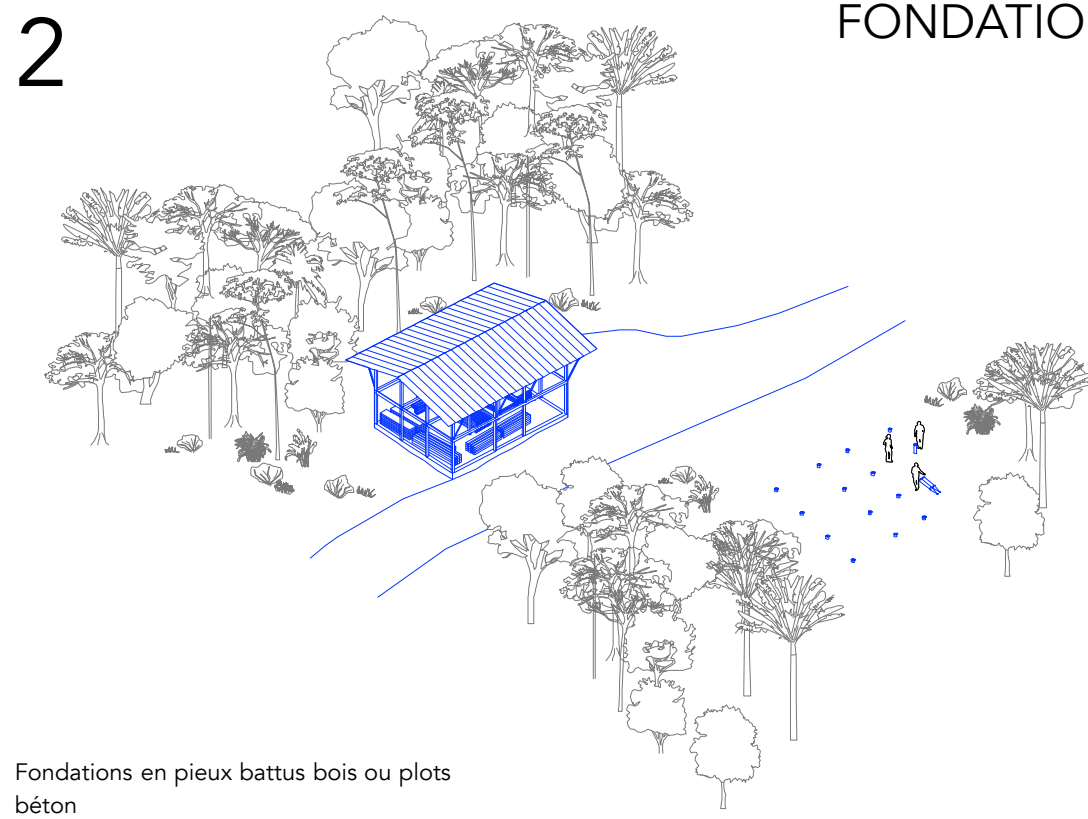


2 FONDATIONS

Fondations en pieux battus bois ou plots béton

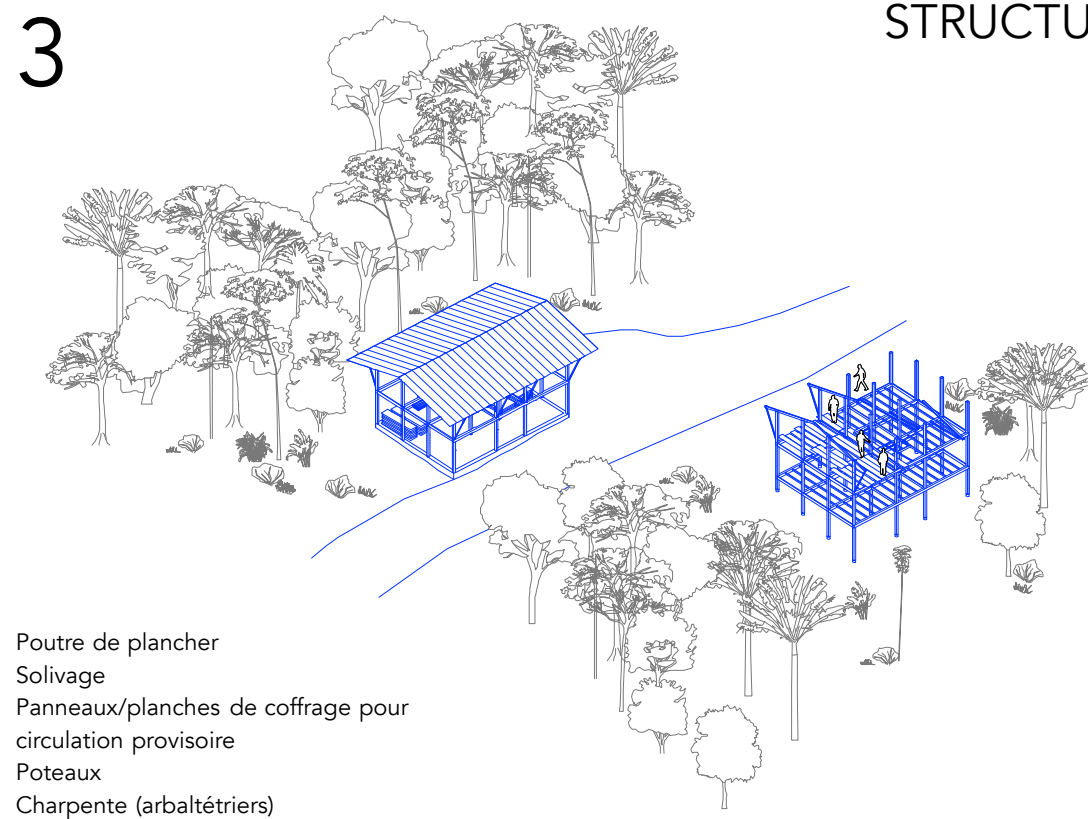


3 STRUCTURE

Poutre de plancher  
Solivage  
Panneaux/planches de coffrage pour circulation provisoire  
Poteaux  
Charpente (arbalétriers)

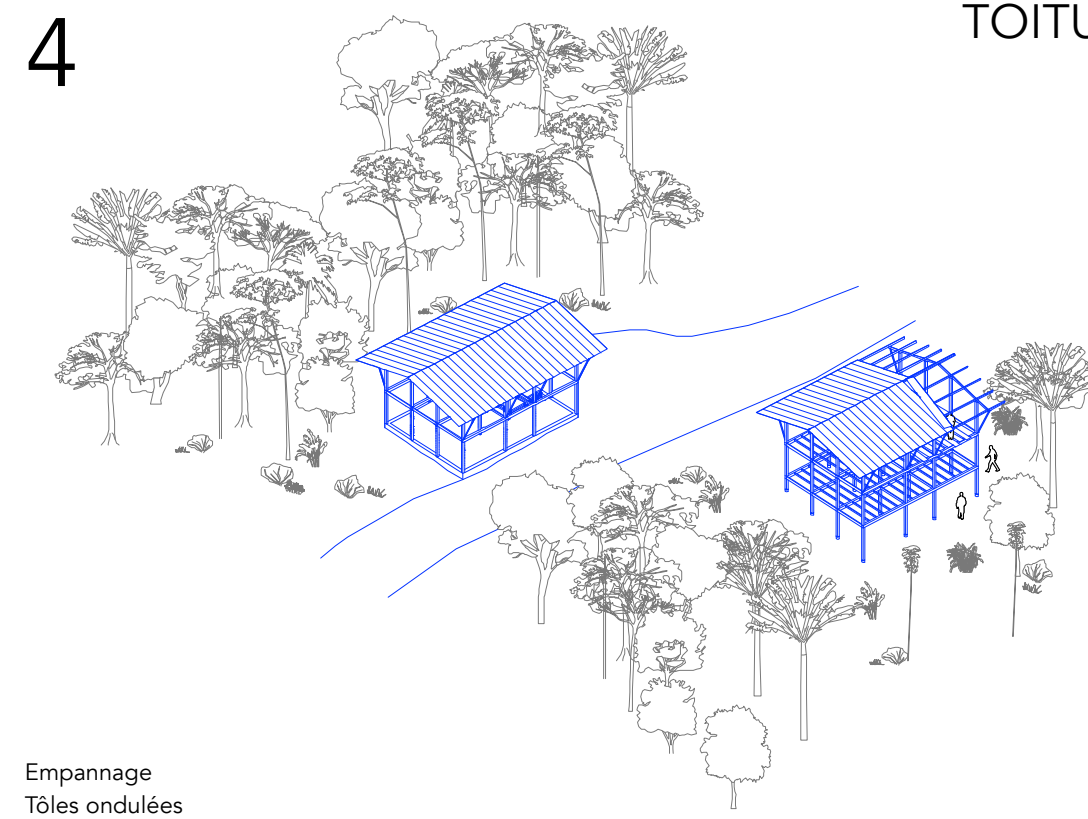

4 TOITURE

Empannage  
Toiles ondulées

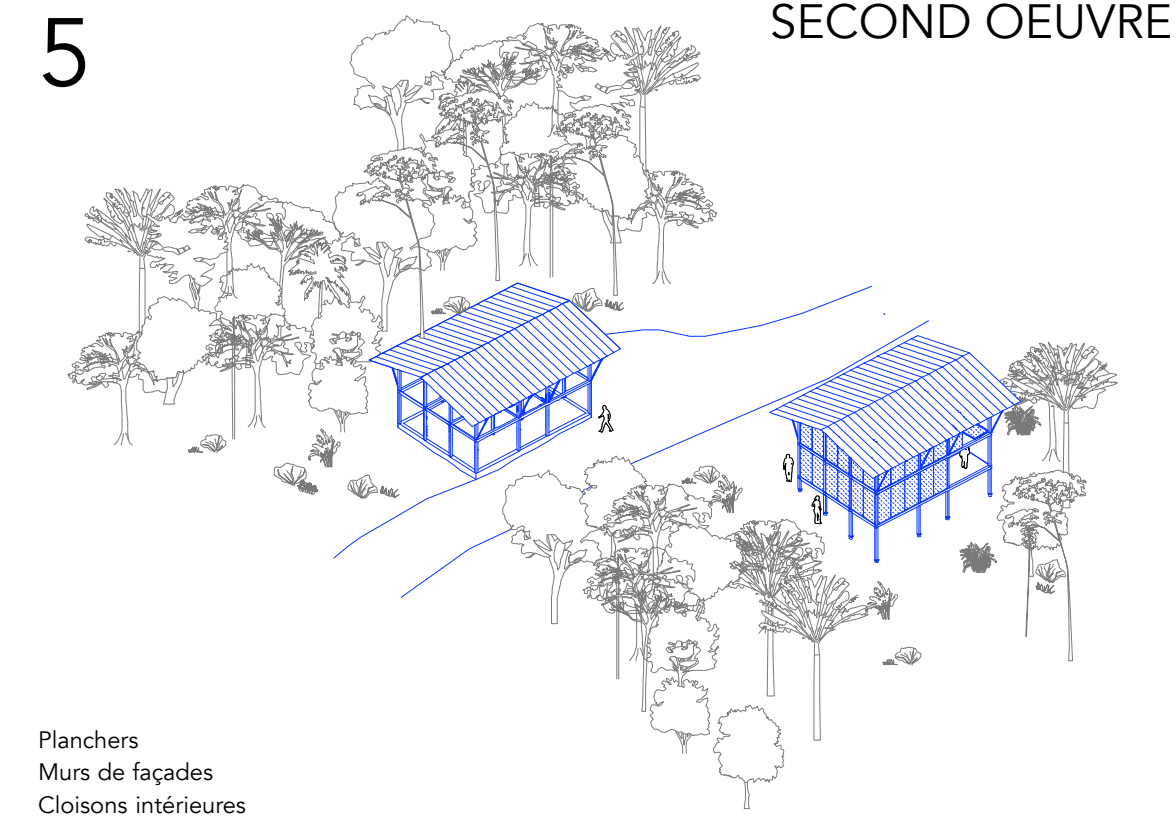

5 SECOND OEUVRE

Fançonnage  
Murs de façades  
Cloisons intérieures

**TEMPS 0 : ENQUÊTE SOCIALE ET ACCOMPAGNEMENT ADMINISTRATIF DES MÉNAGES**

- + la MOUS fait l'interface entre maître d'ouvrage / maîtres / futurs occupants
- + accompagnement social individualisé des ménages
- + recherche du foncier

**TEMPS 1 : CARBET DE CHANTIER ÉCOLE**


- + permet la préfabrication sur site et la transmission de savoir faire, après la construction il peut se transformer en carbet commun si le quartier le nécessite
- + atelier de formation et de conception

**TEMPS 2 : CONSTRUCTION D'UN GROUPE MIN. 5 MAISONS**

- + par des entreprises qualifiées

**TEMPS 3 : AUTO-FINITION ET ACCOMPAGNEMENT SOCIAL DES MÉNAGES**


- + ajout de cloisons intérieures ou de faux-plafonds, doublage extérieurs, complément des installations techniques
- + mise en usage de la parcelle : cuisine extérieure, culture dans la parcelle, terrasses supplémentaires
- + enquête du suivi du relogement et évaluation de ce qui aura été proposé 6 mois après le déménagement

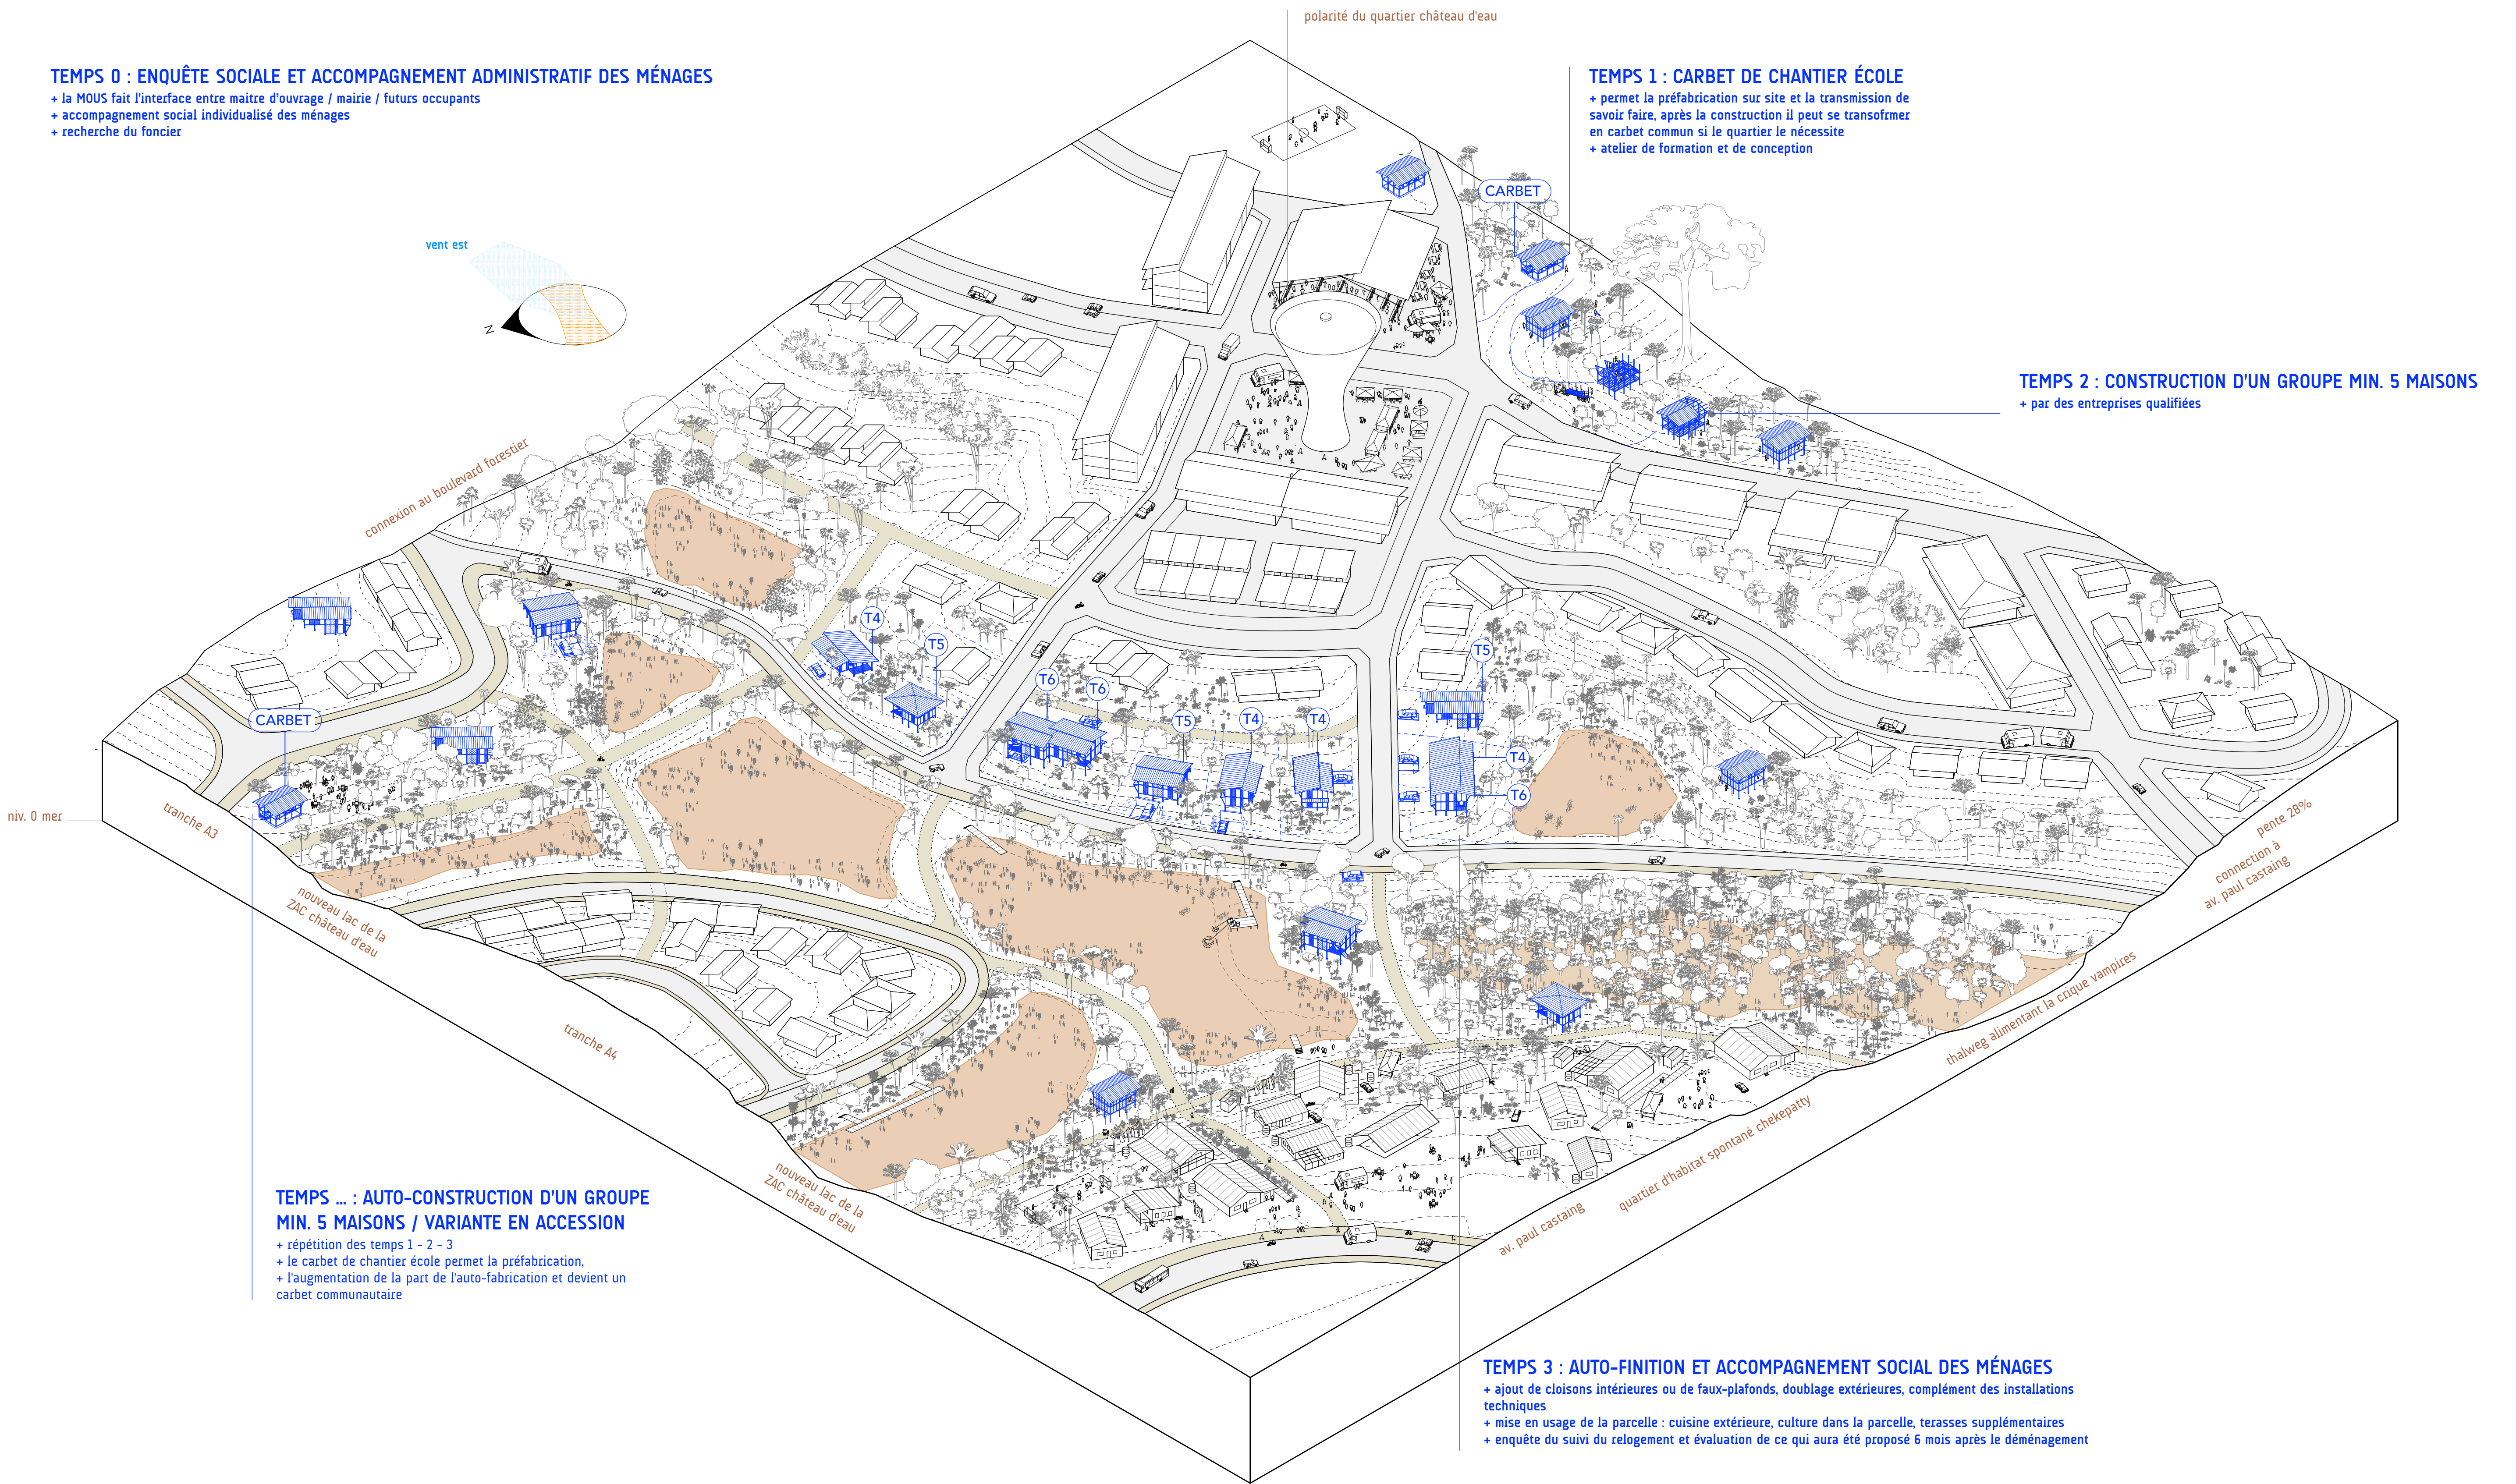


**TEMPS ... : AUTO-CONSTRUCTION D'UN GROUPE MIN. 5 MAISONS / VARIANTE EN ACCESION**

- + répétition des temps 1 - 2 - 3
- + le carbet de chantier école permet la préfabrication,
- + l'augmentation de la part de l'auto-fabrication et devient un carbet communautaire

**PENTE DOUCE ET THALWEG**

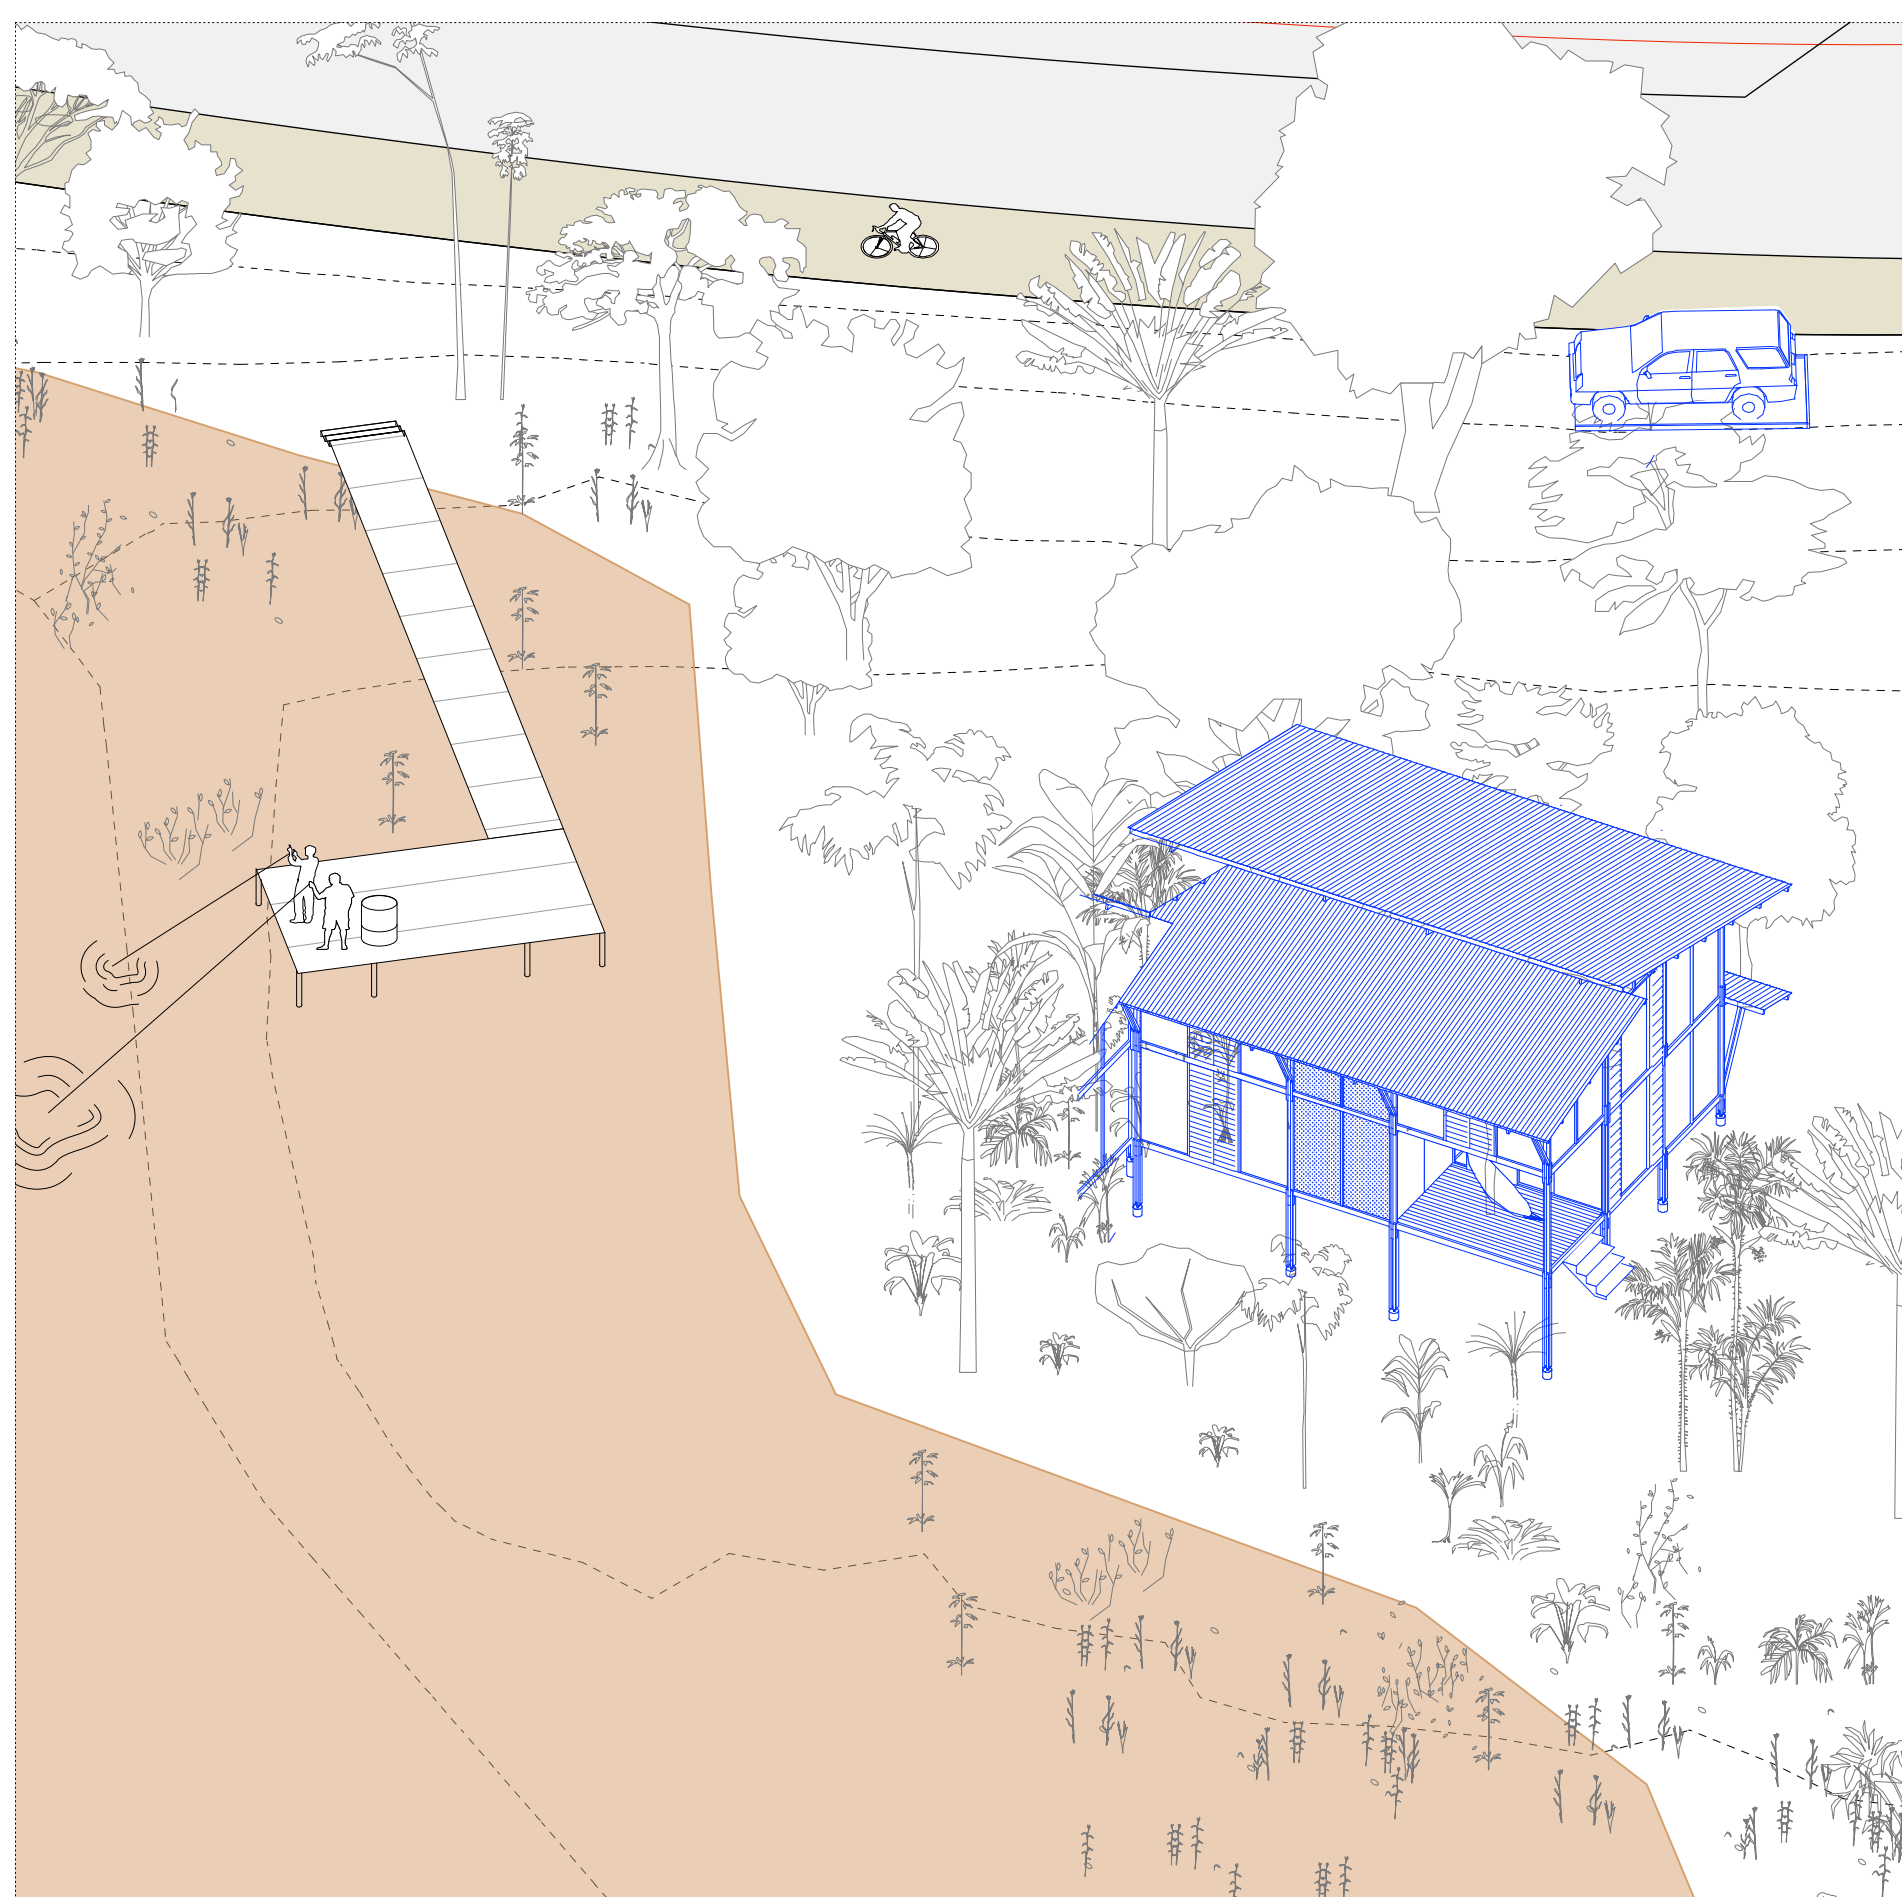

**BAS DE PENTE**

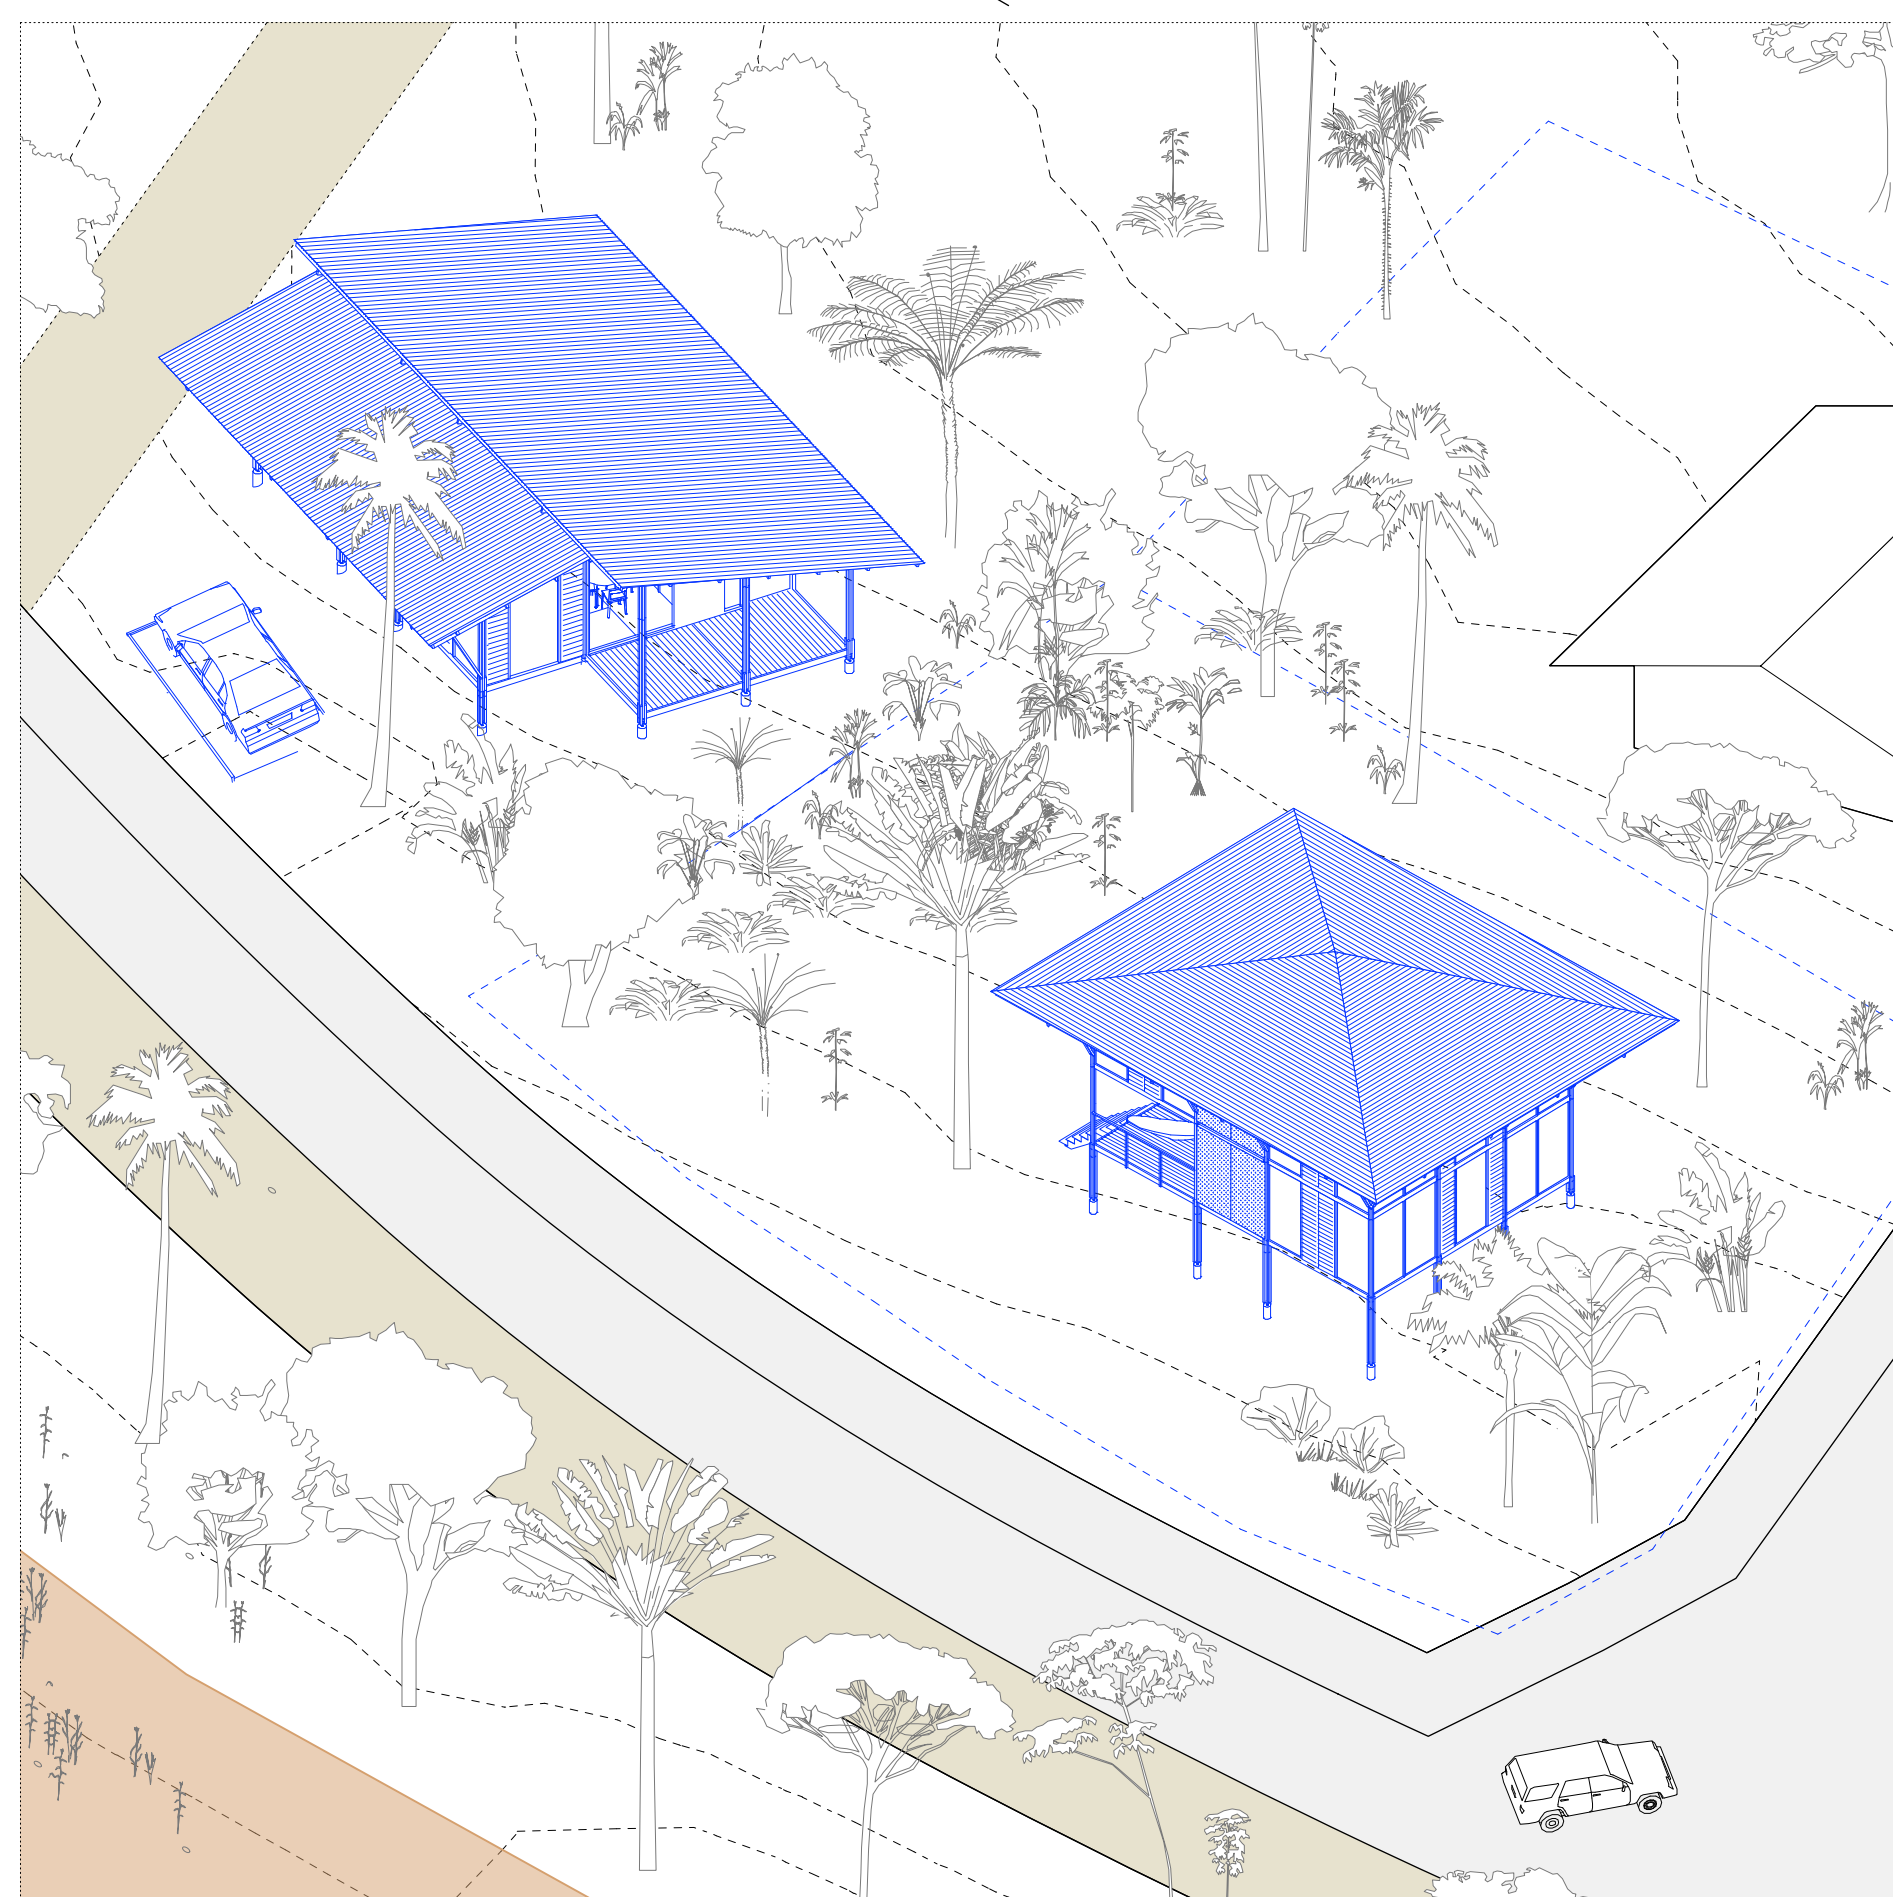

**PENTE FORTE**

