


SITE GUYANE

EQUIPE

Mandataire :  
KOZ Architectes  
  
Autres membres :  
Niclas Dunnebacke  
Les Saprophytes  
Albert & Co  
Equilibrium  
Ki-Wood  
La Kazlab  
Thierry Pece  
SEB BOIS



Vue d'insertion

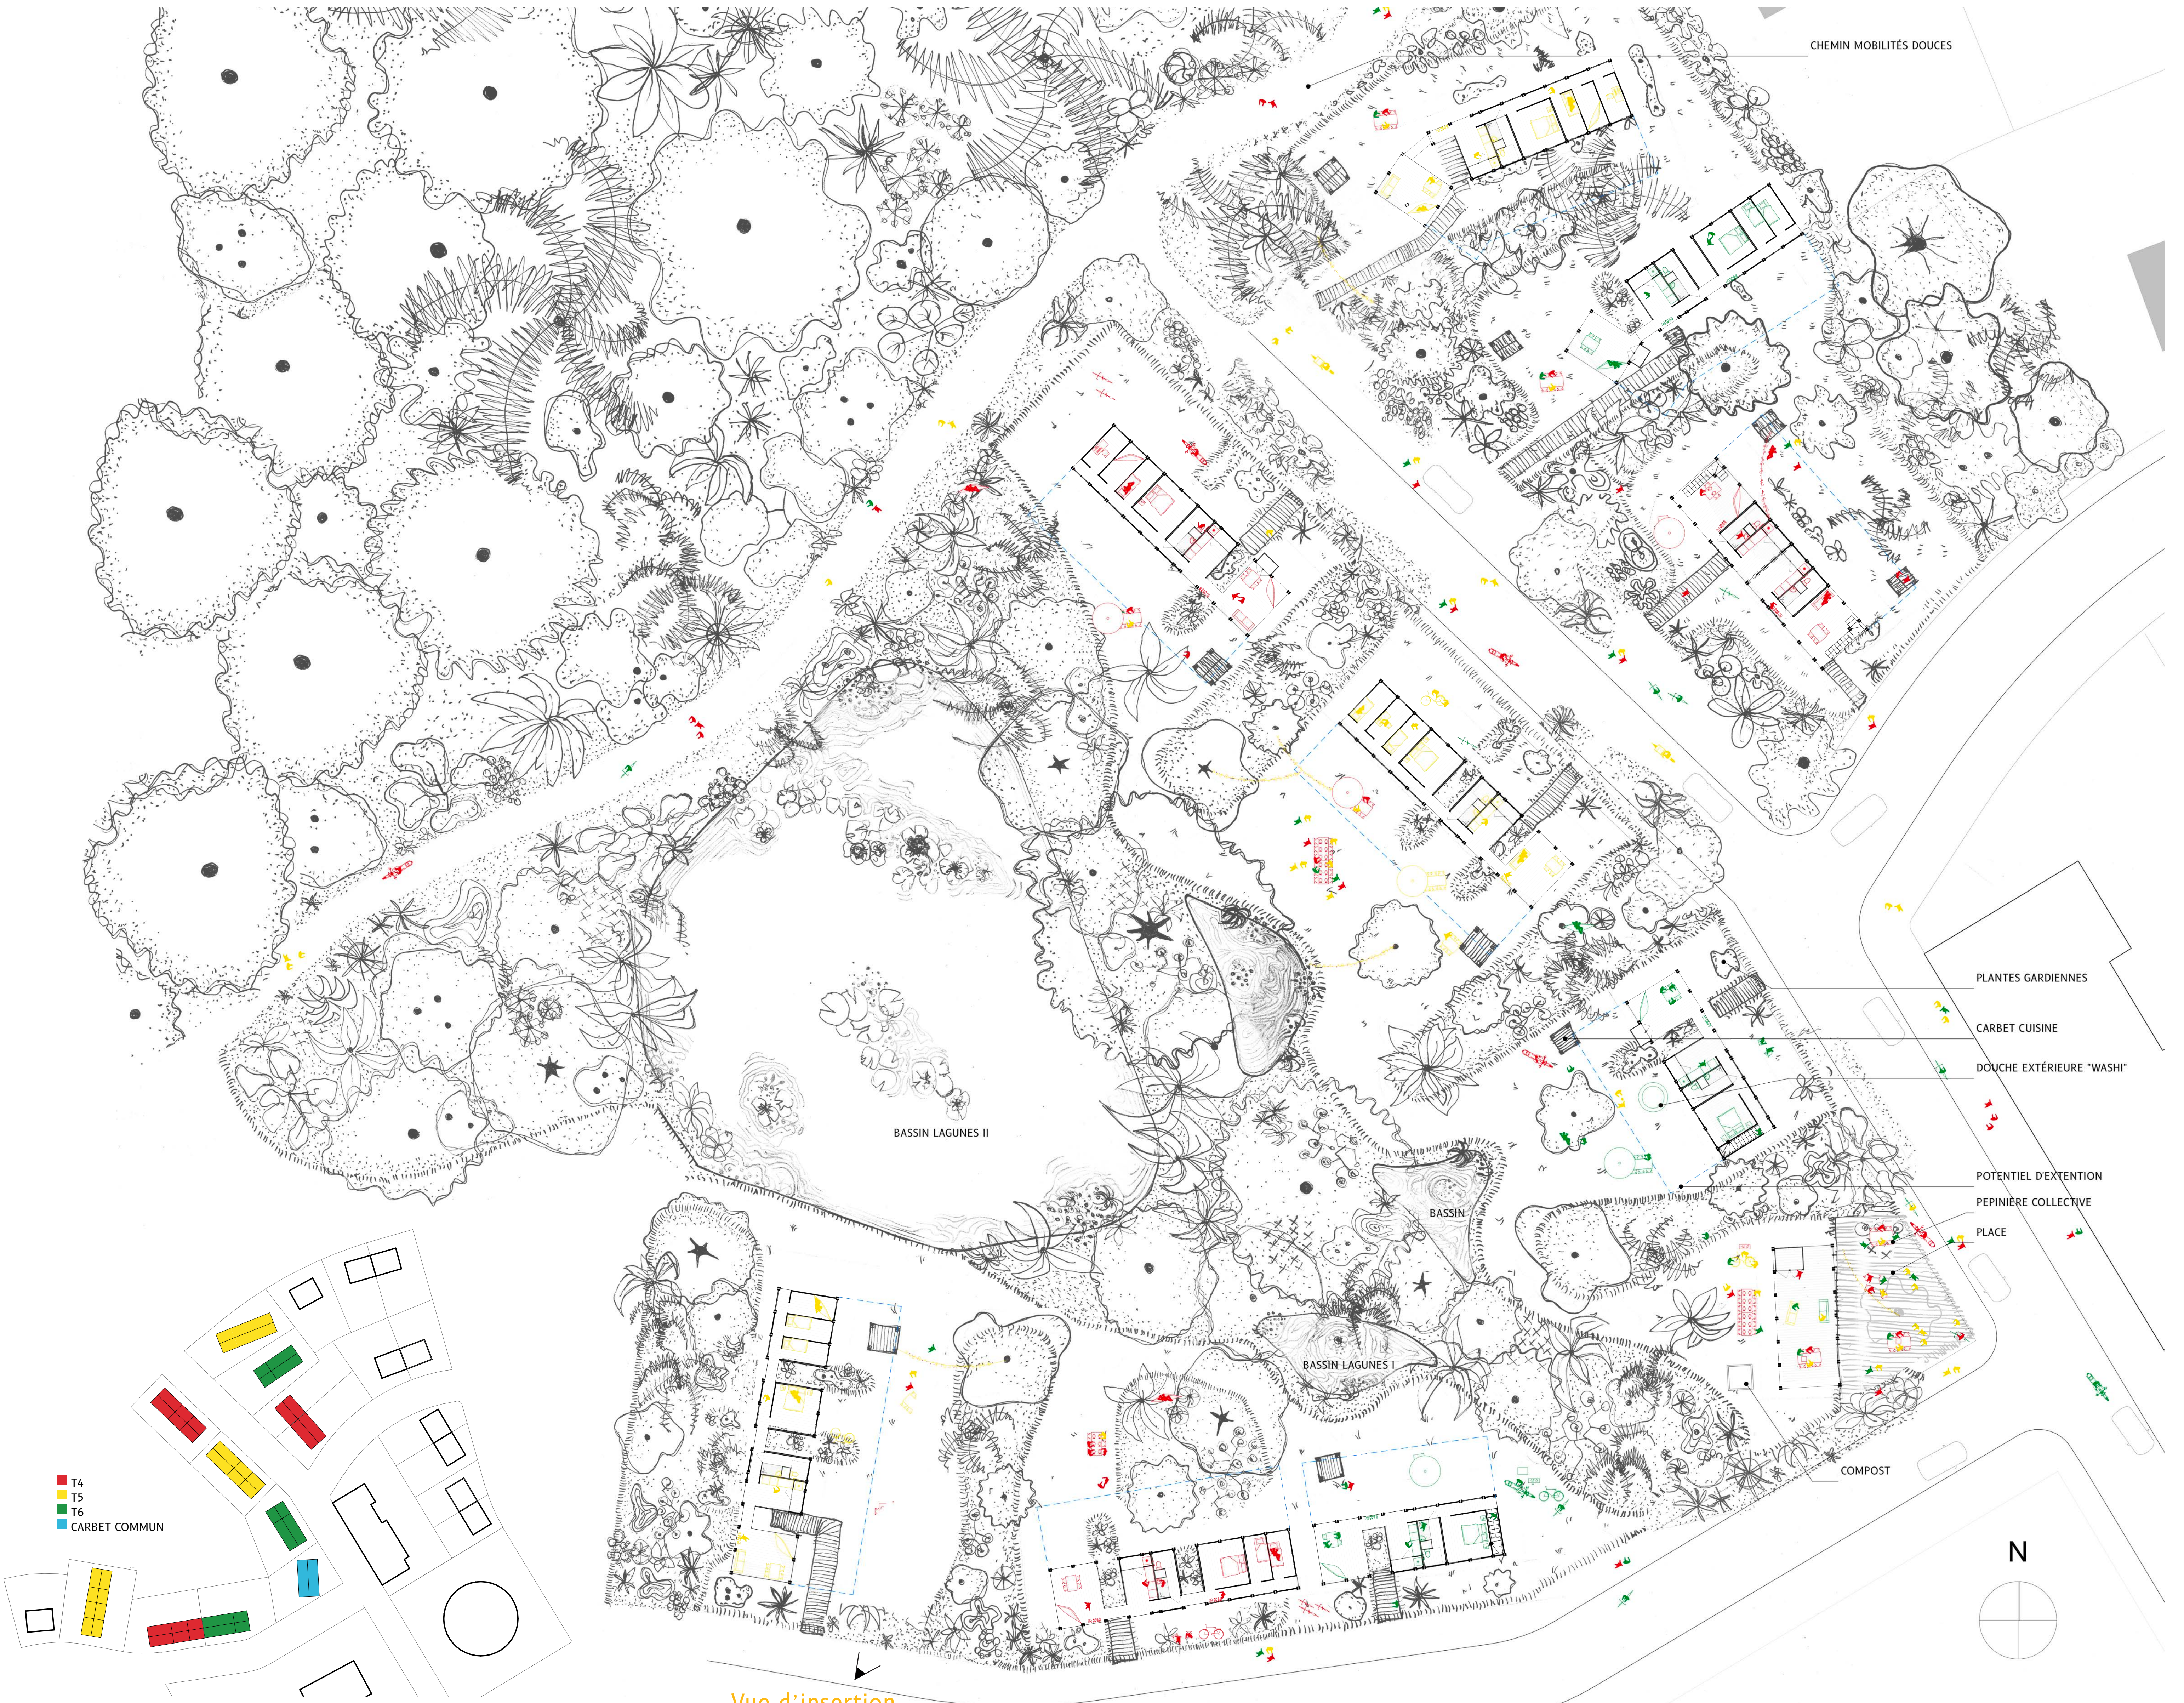

Plan masse 1.1000

Plan RDC 1.200